



**КОМИТЕТ ИМУЩЕСТВЕННЫХ ОТНОШЕНИЙ
АДМИНИСТРАЦИИ ПЕРМСКОГО МУНИЦИПАЛЬНОГО ОКРУГА**

РЕШЕНИЕ 1856
о размещении объектов № _____

Пермский край
Пермский округ

04.07.2024

Комитет имущественных отношений администрации Пермского муниципального округа разрешает Логинову Вячеславу Александровичу (почтовый адрес: Пермский край, г. Пермь, ул. М. Горького, д. 9, кв. 27).

размещение объекта «Проезды, в том числе вдольтрассовые, и подъездные дороги, для размещения которых не требуется разрешения на строительство»

на землях государственная собственность на которые не разграничена

на срок 1 год

Местоположение: Пермский край, Пермский муниципальный округ, д. Жебреи.

Приложение: схема предполагаемых к использованию земель или части земельного участка.

Особые условия использования:

1. Без права возведения объектов капитального строительства, без права регистрации объектов капитального строительства, без права возведения ограждения, с правом свободного доступа неограниченного круга лиц.

2. В соответствии с абз. 2 п. 8.2. Положения о порядке и условиях размещения объектов на землях или земельных участках, находящихся в государственной или муниципальной собственности, на территории Пермского края без предоставления земельных участков и установления сервитутов, публичного сервитута, утвержденного постановлением Правительства Пермского края от 22.07.2015 № 478-п, при прекращении действия решения о размещении объектов размещенные объекты демонтируются заявителем за счет собственных средств в срок не позднее 14 календарных дней с даты получения письма Комитета имущественных отношений администрации Пермского муниципального округа о прекращении действия решения о размещении объектов.

Заместитель председателя комитета

(подпись, печать)


М.В. Королева



Схема предполагаемых к использованию земель или части земельного участка

Объект: Проезды, в том числе вдольтрассовые, и подъездные дороги, для размещения которых не требуется разрешение на строительство.

Местоположение: Пермский край, Пермский муниципальный округ, д. Жебреи

(согласно сведениям государственного кадастра недвижимости)

Площадь земель или части земельного участка, кв. м: 2895


Категория земель: земли населенных пунктов

(при наличии)

Вид разрешенного использования:

(при наличии)

Каталог координат, м (МСК-59)								
№ точки границы	X	Y	№ точки границы	X	Y	№ точки границы	X	Y
1	508562,42	2258162,65	9	508491,91	2258105,73	16	508495,10	2258113,45
2	508557,14	2258176,45	10	508489,60	2258109,55	13	508495,79	2258114,18
3	508522,27	2258151,79	11	508481,85	2258105,94			
4	508485,94	2258169,13	12	508484,38	2258101,81	17	508495,63	2258116,26
5	508481,95	2258161,81	9	508491,91	2258105,73	18	508494,43	2258117,97
6	508484,03	2258143,84				19	508492,88	2258116,88
7	508476,48	2258112,05	13	508495,79	2258114,18	20	508493,97	2258115,14
8	508476,94	2258089,35	14	508495,06	2258114,86	17	508495,63	2258116,26
1	508562,42	2258162,65	15	508494,37	2258114,13			

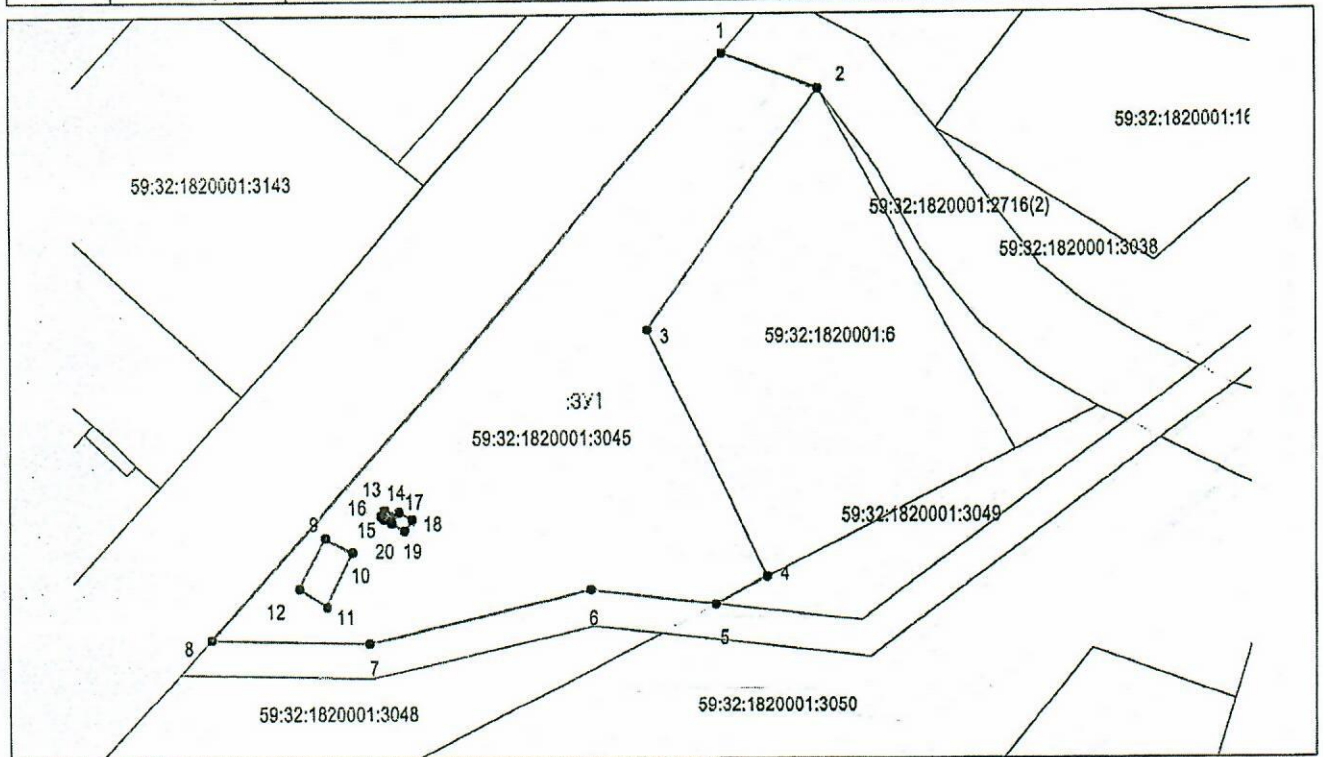

Масштаб 1:1000

Описание границ смежных землепользователей:

от точки	1	до точки	2	земельный участок	59:32:1820001:2716
от точки	2	до точки	4	земельный участок	59:32:1820001:6
от точки	4	до точки	5	земельный участок	59:32:1820001:3049
от точки	5	до точки	8	земельный участок	Пермского муниципального округа
от точки	8	до точки	1	земельный участок	59:32:1820001:2763
от точки	9	до точки	9	земельный участок	59:32:1820001:3046
от точки	13	до точки	13	земельный участок	59:32:1820001:2677
от точки	17	до точки	17	земельный участок	59:32:0000000:13013

Условные обозначения:

—	- проектируемая граница земельного участка
—	- граница земельного участка по сведениям ГКН
59:32:1820001	- номер кадастрового квартала
П-1	- обозначение образуемого земельного участка
Р-1	- обозначение территориальной зоны
445	- кадастровый номер земельного участка

Заявитель:

(подпись, расшифровка подписи)

МП

Верно

(для юридических лиц и индивидуальных предпринимателей)