



**КОМИТЕТ ИМУЩЕСТВЕННЫХ ОТНОШЕНИЙ
АДМИНИСТРАЦИИ ПЕРМСКОГО МУНИЦИПАЛЬНОГО ОКРУГА**

РЕШЕНИЕ

о размещении объектов № 1892

Пермский край
Пермский округ

09.07.2024

Комитет имущественных отношений администрации Пермского муниципального округа разрешает Публичному акционерному обществу «Россети Урал» (ИНН 6671163413, ОГРН 1056604000970, почтовый адрес: 620026, г. Екатеринбург, ул. Мамина Сибиряка, д. 140)

размещение объекта «Строительство ВЛ 0,4 кВ с установкой ПУ для электроснабжения деревни Шилово (4500083629)»

на землях государственная собственность на которые не разграничена

на срок бессрочно

Местоположение: Пермский край, Пермский муниципальный округ.

Приложение: схема предполагаемых к использованию земель или части земельного участка.

Особые условия использования:

1. При установке опор электросетевого хозяйства учесть параметры ширины проезда улично-дорожной сети, во избежание сужения полосы отвода дороги. Установить опоры на расстоянии не более 2 метров от границ земельного участка.

2. Получение разрешения на производство земляных работ.


Заместитель председателя комитета



(подпись, печать)

М.В. Королева

Схема предполагаемых к использованию земель или части земельного участка
 Объект: Строительство ВЛ 0,4 кВ с установкой ПУ для электроснабжения деревни Шилово (4500083629)
 Местоположение: Пермский край, Пермский муниципальный район
 Площадь земель или части земельного участка, кв.м.: 813
 Категория земель: земли населенных пунктов
 Вид разрешенного использования: —

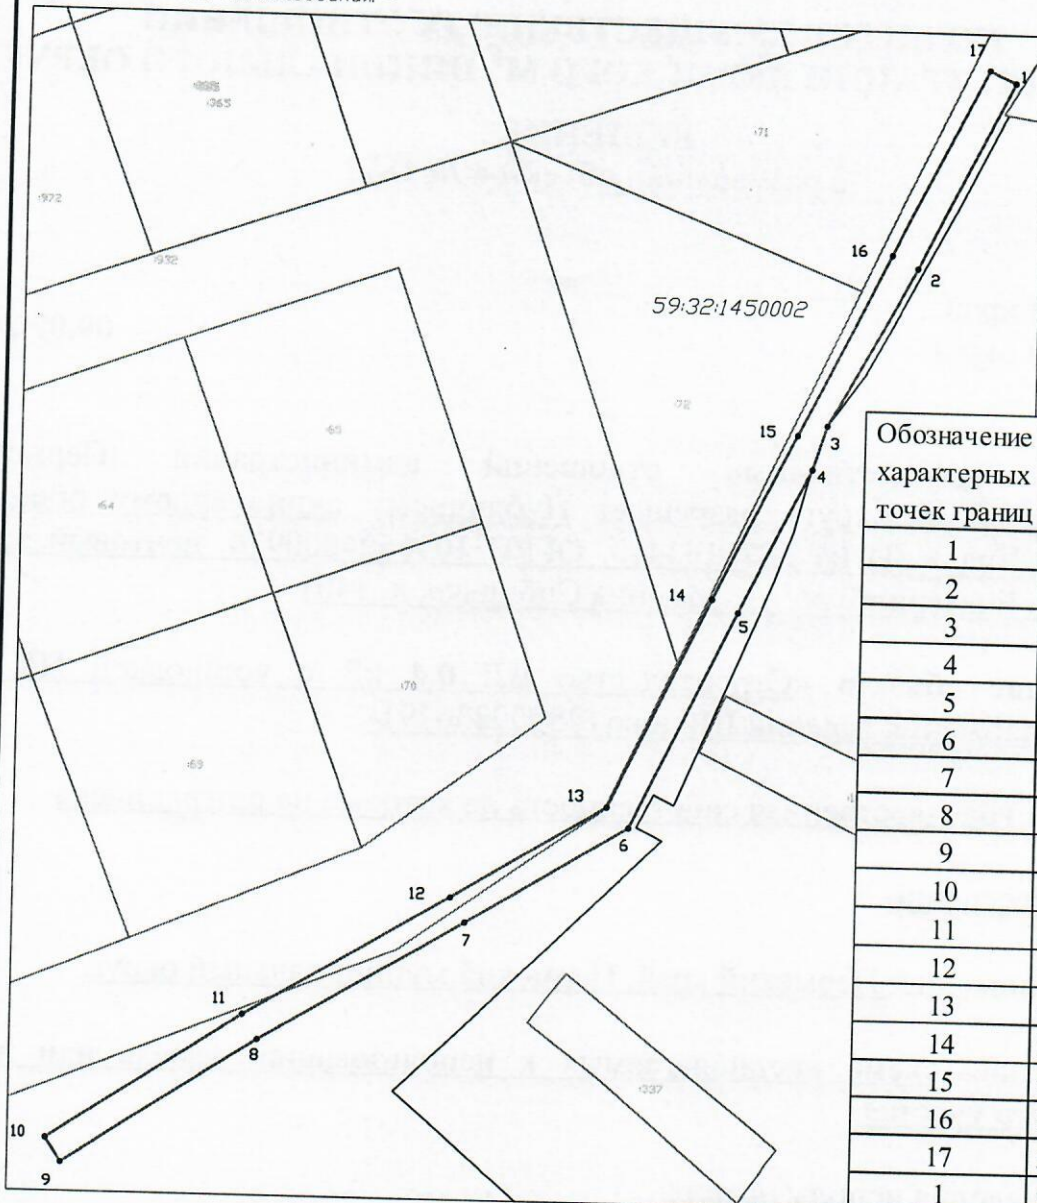

Обозначение характерных точек границ	Координаты	
	X	Y
1	508207,78	2211263,68
2	508181,44	2211250,81
3	508159,15	2211238,79
4	508153,01	2211236,87
5	508133,00	2211227,01
6	508102,50	2211212,55
7	508088,94	2211190,06
8	508072,21	2211161,87
9	508054,44	2211134,94
10	508057,78	2211132,73
11	508075,60	2211159,75
12	508092,37	2211188,01
13	508105,30	2211209,45
14	508134,75	2211223,41
15	508157,75	2211234,74
16	508183,19	2211247,22
17	508209,54	2211260,09
1	508207,78	2211263,68

Масштаб 1:1000

Описание границ смежных землепользователей:

от 1 точки до 3 точки — муниципальная собственность
 от 3 точки до 4 точки — 59:32:1410001:1278
 от 4 точки до 1 точки — муниципальная собственность, 59:32:1450002:73, муниципальная собственность

Условные обозначения:

- 1 • Характерная точка границы, сведения о которой позволяют однозначно определить ее на местности
- Границы земельных участков, установленные (уточненные) при проведении кадастровых работ, отражающиеся в масштабе
- Граница земельного участка, сведения о которой содержатся в ЕГРН
- 59:11:0011122:31 Обозначение кадастрового номера земельного участка
- Граница кадастрового квартала

Заявитель: Корнев И.С. по доверенности N ПЭ/137-2024 от 17.04.2024

(подпись, расшифровка подписи)

Инв. N подл. Подпись и дата Взам. инв. N