



**КОМИТЕТ ИМУЩЕСТВЕННЫХ ОТНОШЕНИЙ  
АДМИНИСТРАЦИИ ПЕРМСКОГО МУНИЦИПАЛЬНОГО ОКРУГА**

**РЕШЕНИЕ**

о размещении объектов № 1908

Пермский край  
Пермский округ

09.07.2024

Комитет имущественных отношений администрации Пермского муниципального округа разрешает Акционерному обществу «Газпром газораспределение Пермь» (ИНН 5902183841, ОГРН 1025900512670, почтовый адрес: 614000, г. Пермь, ул. Петропавловская, 43)

размещение объекта «Газопровод-ввод до границы земельного участка по адресу: Сибирский тракт 2а, Бершеть с» (газопровод давлением до 1.2 Мпа, для размещения которого не требуется разрешения на строительство)

на землях государственная собственность на которые не разграничена

на срок 1 год

Местоположение: Пермский край, Пермский м.о., с. Бершеть

Приложение: схема предполагаемых к использованию земель или части земельного участка.

Особые условия использования:

1) При размещении газопровода учесть параметры ширины проезда улично-дорожной сети, во избежание сужения полосы отвода дороги.

2) При условии получения разрешения на производство земляных работ.

Заместитель председателя комитета



(подпись, печать)

М.В. Королева

# Схема предполагаемых к использованию земель или части земельного участка

Объект: "Газопровод-ввод до границы земельного участка по адресу: Сибирский тракт 2а, Бершеть с"

Местоположение: Пермский край, Пермский м.о., с. Бершеть

Площадь земель или части земельного участка, кв.м.: 2469


Категория земель: земли населённых пунктов

Вид разрешенного использования земельного участка: отсутствует

## Описание границ смежных землепользователей:

от т.2 до т.1 - земли  
неограниченной государственной  
(муниципальной) собственности;  
от т.1 до т.2 - 59:32:0000000:165.

Обозначение характерных точек границ №	Координаты (МСК -59)		Обозначение характерных точек границ №	Координаты (МСК -59)		Обозначение характерных точек границ №	Координаты (МСК -59)		
	X	Y		X	Y		X	Y	
	ЗУ1						21	490166.86	2240174.88
1	490198.86	2240303.86	11	490195.19	2240218.14	22	490185.24	2240195.96	
2	490194.69	2240313.47	12	490189.52	2240211.93	23	490196.33	2240204.55	
3	490183.42	2240307.94	13	490178.34	2240203.27	24	490203.03	2240211.90	
4	490185.92	2240302.84	14	490159.55	2240181.71	25	490210.15	2240222.20	
5	490198.63	2240278.84	15	490124.91	2240146.68	26	490215.11	2240243.09	
6	490204.50	2240264.78	16	490114.46	2240138.21	27	490215.55	2240251.70	
7	490204.96	2240260.02	17	490095.66	2240117.97	28	490214.34	2240267.15	
8	490205.53	2240251.56	18	490102.99	2240111.16	29	490207.69	2240283.11	
9	490205.17	2240244.51	19	490121.31	2240130.89	30	490197.15	2240303.01	
10	490200.85	2240226.34	20	490131.64	2240139.26	1	490198.86	2240303.86	

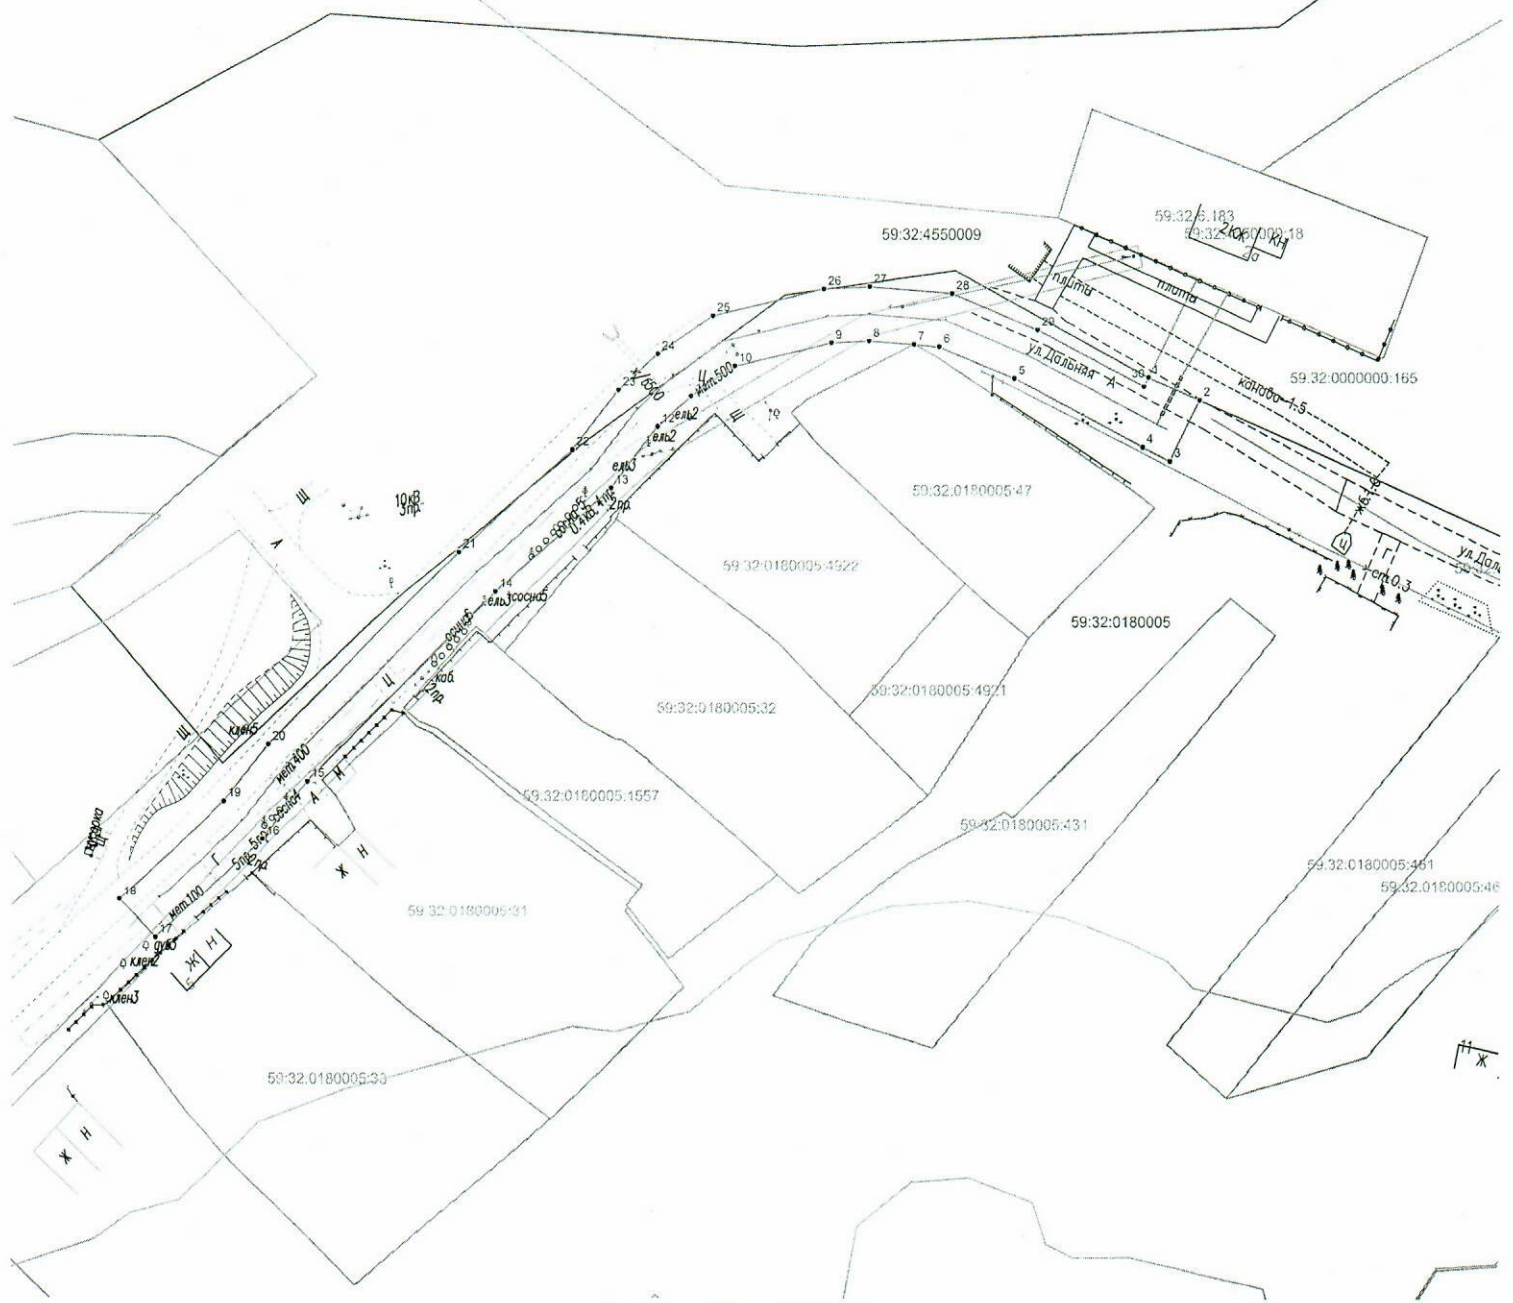

Масштаб 1:1000

### Условные обозначения:

- граница предполагаемых к использованию земель или части земельного участка
- граница земельного участка ранее учтенного в ЕГРН
- граница кадастрового квартала
- 59:32:4550009 - кадастровый номер квартала
- 59:32:4550009:18 - кадастровый номер земельного участка в кадастровом квартале
- граница объекта капитального строительства
- проектируемый газопровод
- существующий газопровод

Заявитель

(подпись, расшифровка подписи)  
МН  
(для юридических лиц и ИП)

Косачев О.В., по доверенности

№ 2060 от 08.12.2023

Верно