



**КОМИТЕТ ИМУЩЕСТВЕННЫХ ОТНОШЕНИЙ
АДМИНИСТРАЦИИ ПЕРМСКОГО МУНИЦИПАЛЬНОГО ОКРУГА**

РЕШЕНИЕ
о размещении объектов № 1927

Пермский край
Пермский округ

09.07.2024

Комитет имущественных отношений администрации Пермского муниципального округа разрешает Алижонову Анвару Алижоновичу почтовый адрес: Пермский край, Пермский район, с. Лобаново, ул. Луговая, д. 58.

размещение объекта «водопроводы и водоводы всех видов, для размещения которых не требуется разрешения на строительство»

на землях муниципальной собственности

на срок 1 год

Местоположение: Пермский край, Пермский м.о., с. Лобаново, ул. Луговая.

Приложение: схема предполагаемых к использованию земель или части земельного участка.

Особые условия использования:

1) При условии получения разрешения на производство земляных работ.

Заместитель председателя комитета _____



М.В. Королева

(подпись, печать)

Схема предполагаемых к использованию земель или части земельного участка

Объект: Водопроводы и водоводы всех видов, для размещения которых не требуется разрешение на строительство.

Местоположение: Пермский край, Пермский м.о., с. Лобаново, ул. Луговая

Площадь земельного участка: 83 кв.м.

Категория земель: Земли населенных пунктов

Вид разрешенного использования: Отсутствует

Обозначение характерных точек границы	Координаты	
	X	Y
н1	500963,31	2235638,55
н2	500942,37	2235605,65
н3	500946,22	2235603,27
н4	500947,28	2235604,97
н5	500945,15	2235606,29
н6	500964,99	2235637,47

Система координат МСК-59 Площадь 83 кв.м.

Условные обозначения:

————— - Граница земельного участка, включенная в ЕГРН

————— - Проектируемая граница земельного участка


————— - Граница проходящей охранной зоны

----- - Обозначение существующего водопровода

59:32:0890001 – Номер кадастрового квартала

:5679 – Кадастровый номер земельного участка

н2 – Обозначение новой характерной точки

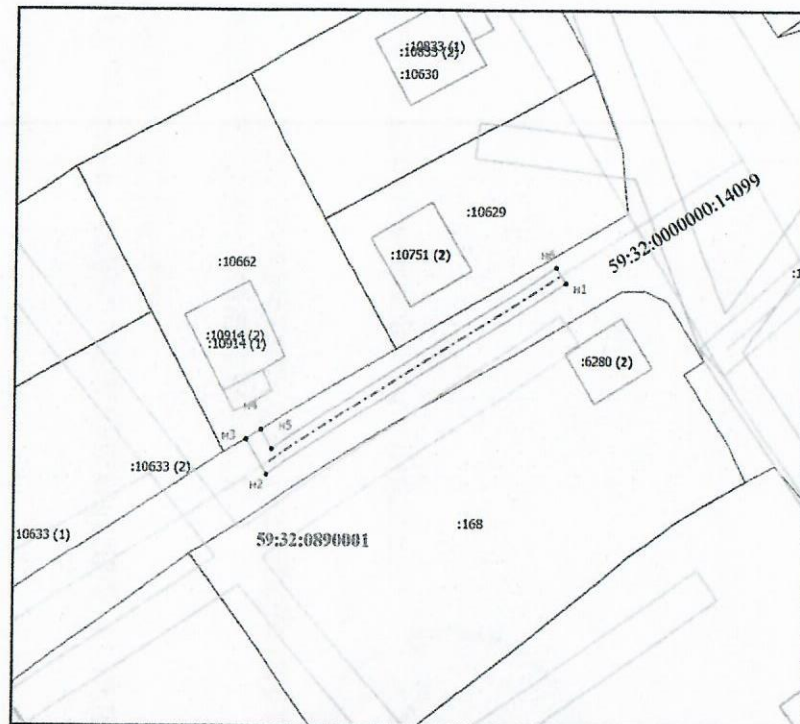

Масштаб 1:500

Описание границ смежных землепользователей	
Обозначение характерной точки	Кадастровый номер смежного участка
н3-н4	59:32:0890001:10662
н4-н5-н6-н1-н2-н3	59:32:0000000:14099

Заявитель Алижанов И. С.