



**КОМИТЕТ ИМУЩЕСТВЕННЫХ ОТНОШЕНИЙ  
АДМИНИСТРАЦИИ ПЕРМСКОГО МУНИЦИПАЛЬНОГО ОКРУГА**

**РЕШЕНИЕ**  
о размещении объектов № 1939

Пермский край  
Пермский округ

09.07.2024

Комитет имущественных отношений администрации Пермского муниципального округа разрешает Акционерному обществу «Газпром газораспределение Пермь» (ИНН 5902183841, ОГРН 1025900512670, почтовый адрес: 614000, г. Пермь, ул. Петропавловская, 43)

размещение объекта «Газопровод-ввод по адресу: д Кондратово, ул Детства, д 11» (газопровод давлением до 1.2 Мпа, для размещения которого не требуется разрешения на строительство)

на землях государственная собственность на которые не разграничена

на срок 1 год

Местоположение: Пермский край, Пермский муниципальный округ, д. Кондратово

Приложение: схема предполагаемых к использованию земель или части земельного участка.

Особые условия использования:

- 1) При размещении газопровода учесть параметры ширины проезда улично-дорожной сети, во избежание сужения полосы отвода дороги.
- 2) При условии получения разрешения на производство земляных работ.

Заместитель председателя комитета



(подпись, печать)

М.В. Королева



# Схема предполагаемых к использованию земель или части земельного участка

Объект: "Газопровод-ввод по адресу: д Кондратово, ул Детства, д 11"

Местоположение: Пермский край, Пермский муниципальный округ, д. Кондратово

Площадь земель или части земельного участка, кв.м.: 424


Категория земель: земли населённых пунктов

Вид разрешенного использования земельного участка: отсутствует

## Описание границ смежных землепользователей:

от т.5 до т.6 - земли неразграниченной государственной (муниципальной) собственности;  
от т.1 до т.4 - 59:32:3410009:118;  
от т.8 до т.12 - 59:32:3410009:210;  
от т.12 до т.16 - 59:32:3410009:209.

Обозначение характерных точек границ №	Координаты (МСК -59)		Обозначение характерных точек границ №	Координаты (МСК -59)		Обозначение характерных точек границ №	Координаты (МСК -59)	
	X	Y		X	Y		X	Y
	3N1		6	515504.45	2224112.17	12	515489.88	2224086.60
1	515485.56	2224050.89	7	515509.14	2224108.44	13	515475.14	2224068.94
2	515472.60	2224061.06	8	515507.57	2224106.46	14	515475.92	2224066.78
3	515470.75	2224061.72	9	515507.34	2224106.21	15	515475.97	2224066.63
4	515467.14	2224060.02	10	515504.67	2224103.20	16	515489.39	2224055.50
5	515464.61	2224062.03	11	515502.77	2224101.07	1	515485.56	2224050.89

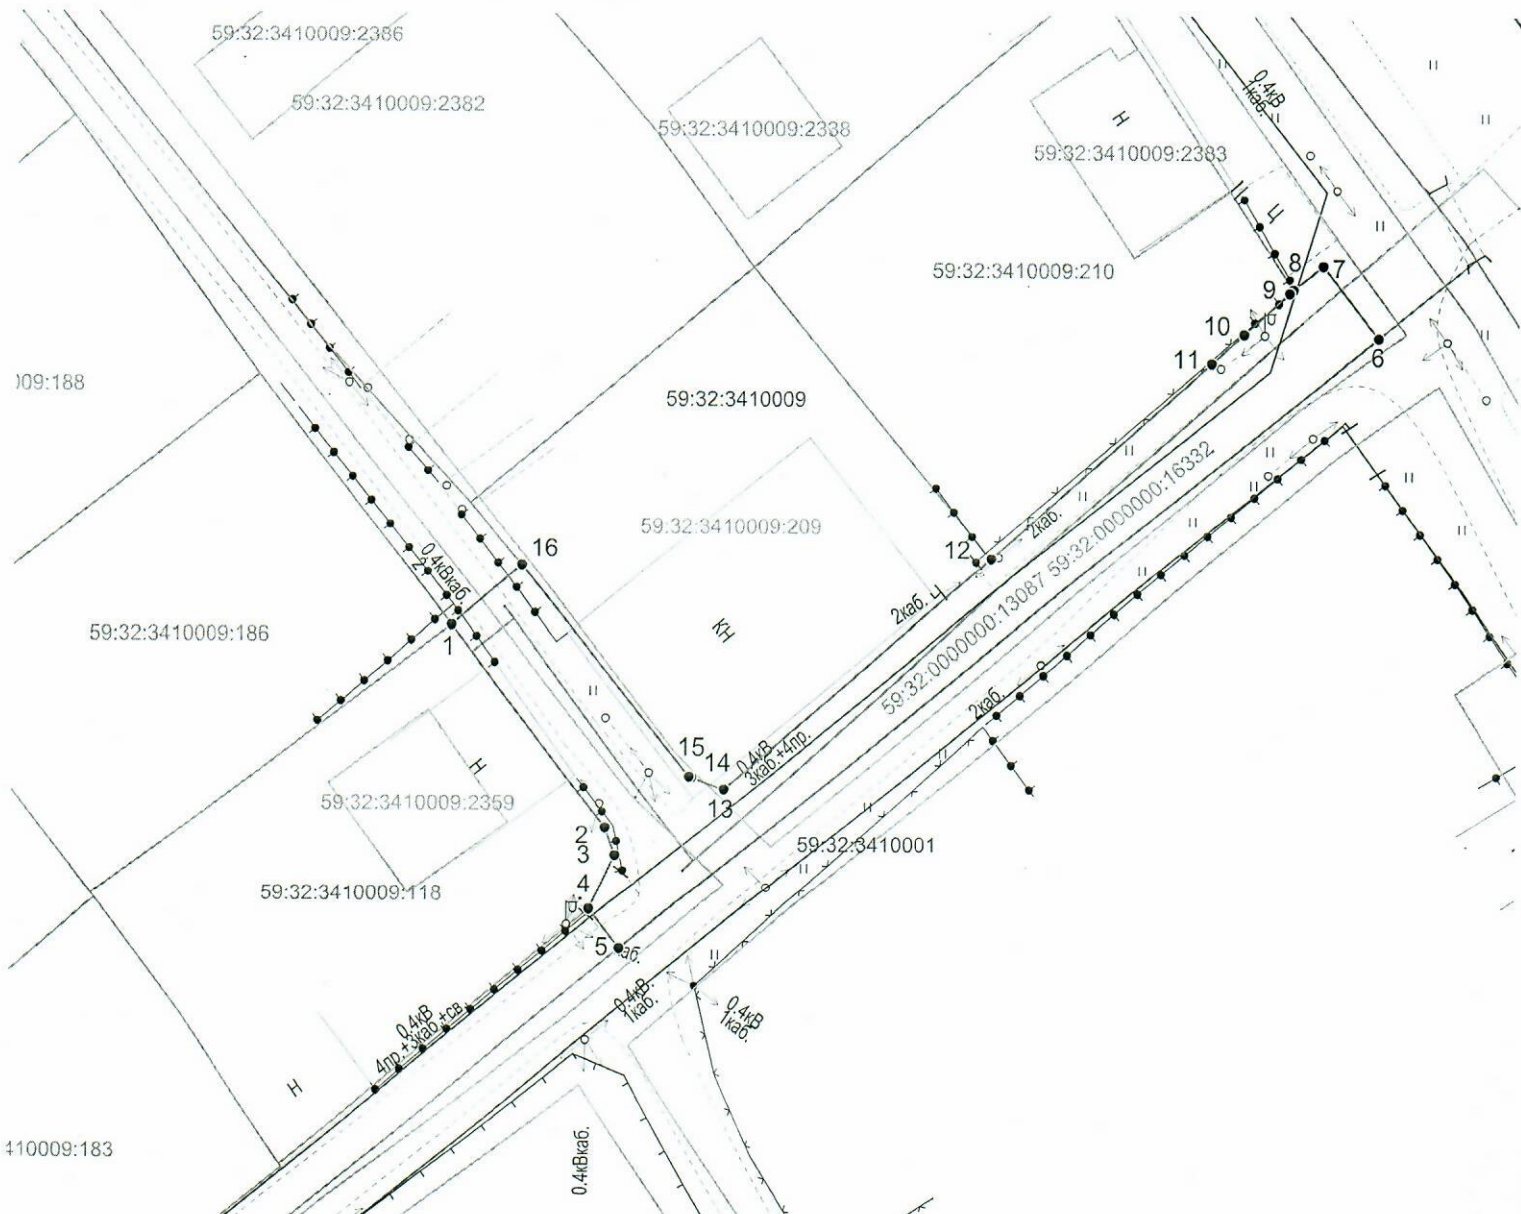

### Условные обозначения:

- граница предполагаемых к использованию земель или части земельного участка
- граница земельного участка ранее учтенного в ЕГРН
- граница кадастрового квартала
- 59:32:3410009 - кадастровый номер квартала
- 59:32:3410009:118 - кадастровый номер земельного участка в кадастровом квартале
- граница объекта капитального строительства
- проектируемый газопровод
- существующий газопровод

Заявитель

(подпись, расшифровка подписи)  
МП  
(для юридических лиц и ИП)

Косачев О.В., по доверенности  
№ 2060 от 08.12.2023

Верно