



**КОМИТЕТ ИМУЩЕСТВЕННЫХ ОТНОШЕНИЙ
АДМИНИСТРАЦИИ ПЕРМСКОГО МУНИЦИПАЛЬНОГО ОКРУГА**

РЕШЕНИЕ

о размещении объектов № 1942

Пермский край
Пермский округ

09.07.2024

Комитет имущественных отношений администрации Пермского муниципального округа разрешает Акционерному обществу «Газпром газораспределение Пермь» (ИНН 5902183841, ОГРН 1025900512670, почтовый адрес: 614000, г. Пермь, ул. Петропавловская, 43)

размещение объекта «Газопровод давлением до 1,2 Мпа, для размещения которого не требуется разрешения на строительство»

на землях государственная собственность на которые не разграничена

на срок 1 год

Местоположение: Пермский край, муниципальный округ Пермский, поселок Юго-Камский, улица Больничная, з/у 30

Приложение: схема предполагаемых к использованию земель или части земельного участка.

Особые условия использования:

- 1) При размещении газопровода учесть параметры ширины проезда улично-дорожной сети, во избежание сужения полосы отвода дороги.
- 2) При условии получения разрешения на производство земляных работ.

Заместитель председателя комитета



(подпись, печать)

М.В. Королева

Схема предполагаемых к использованию земель или части земельного участка

Объект: Газопровод давлением до 1.2 Мпа, для размещения которого не требуется разрешения на строительство

Местоположение: Пермский край, муниципальный округ Пермский, поселок Юго-Камский, улица Больничная, з/у 30

Площадь земель или части земельного участка, кв.м.: 129

Категория земель: Земли населённых пунктов

Вид разрешенного использования:

Описание границ смежных землепользователей:

От точки n1 до точки n2 - земельный участок с кадастровым номером 59:32:0100009:4476

От точки n2 до точки n3 - земли общего пользования

От точки n3 до точки n7 - земельный участок с кадастровым номером 59:32:0100009:6020


От точки n7 до точки n1 - земли общего пользования

Каталог координат, м

№ точки границы	X	Y
n1	483944.80	2193227.29
n2	483942.40	2193237.91
n3	483933.01	2193235.63
n4	483933.90	2193232.74
n5	483930.60	2193232.02
n6	483930.84	2193231.20
n7	483932.78	2193224.16
n1	483944.80	2193227.29

Условные обозначения:

- | | | |
|--|--|--|
| <p> - предполагаемый участок земель, на которых планируется размещение объекта</p> <p>:4476 - границы и номер земельного участка, сведения о которых внесены в ЕГРН</p> <p>:9356 - границы и номер объекта капитального строительства, сведения о которых внесены в ЕГРН</p> <p>:14209 - границы кадастрового квартала</p> | <p>59:32-6.7509 - зоны с особыми условиями использования территории, сведения о которых внесены в ЕГРН</p> <p>:3У1 - обозначение запрашиваемого земельного участка</p> <p> n1 - характерная точка границ земель или части земельного участка</p> <p>59:32:0100009 - номер кадастрового квартала</p> | |
|--|--|--|

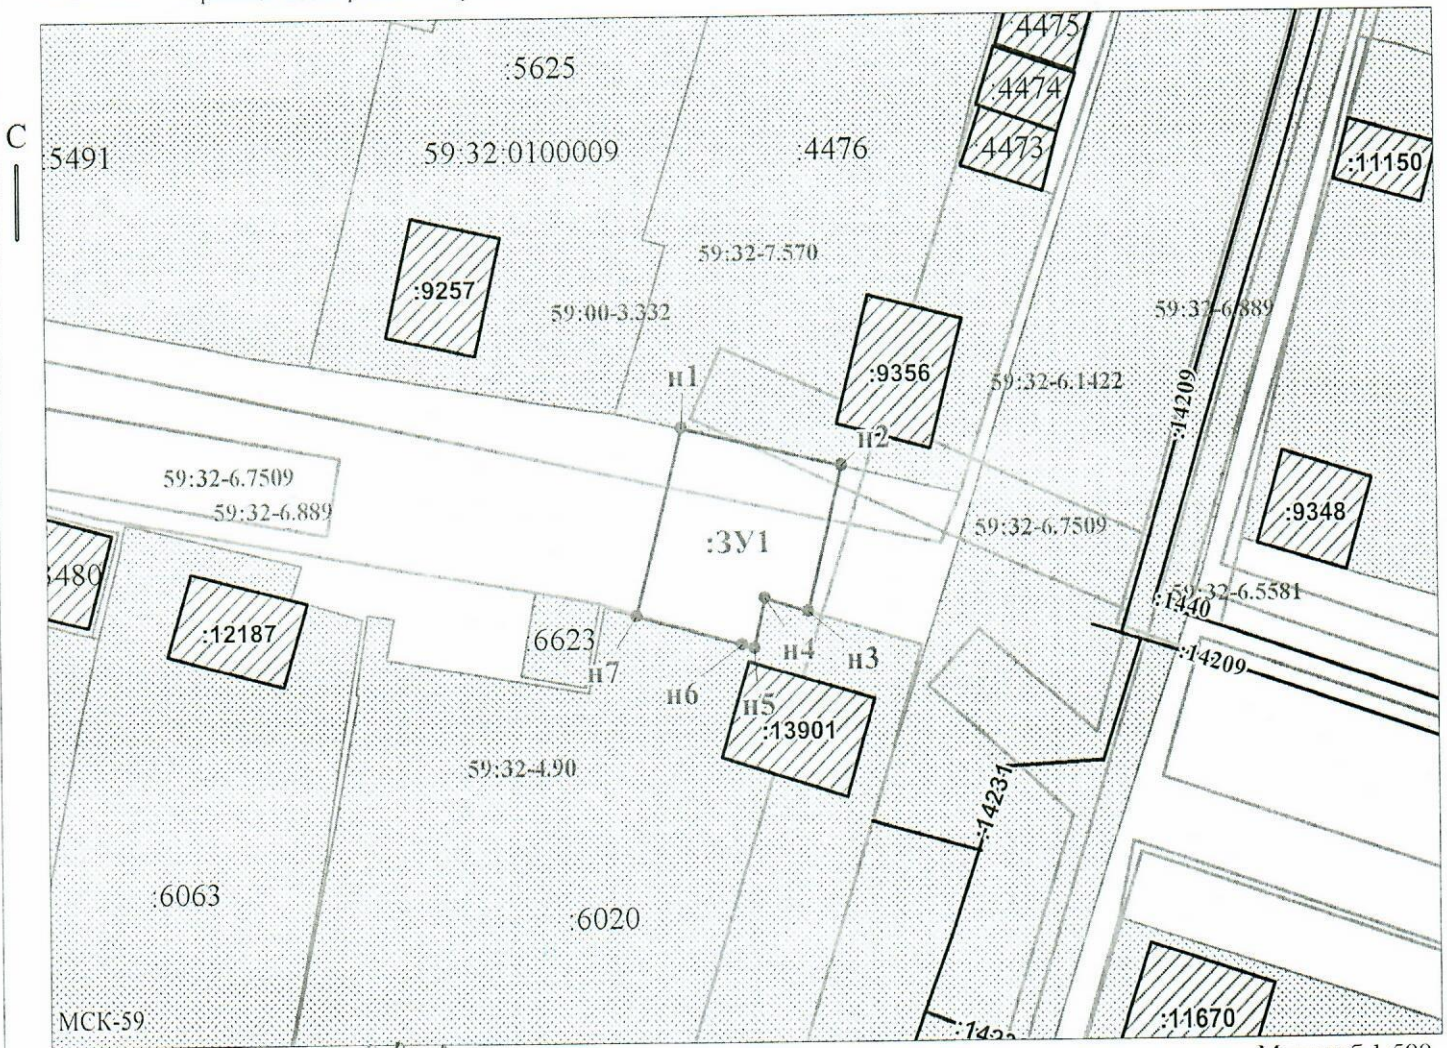

Масштаб 1:500

Заявитель: _____ / Пикулева Д.А.
 МП _____ (подпись, расшифровка подписи)

(для юридических лиц и индивидуальных предпринимателей)