



**КОМИТЕТ ИМУЩЕСТВЕННЫХ ОТНОШЕНИЙ
АДМИНИСТРАЦИИ ПЕРМСКОГО МУНИЦИПАЛЬНОГО ОКРУГА**

РЕШЕНИЕ

о размещении объектов № 1944

Пермский край
Пермский округ

09.07.2024

Комитет имущественных отношений администрации Пермского муниципального округа разрешает Акционерному обществу «Газпром газораспределение Пермь» (ИНН 5902183841, ОГРН 1025900512670, почтовый адрес: 614000, г. Пермь, ул. Петропавловская, 43)

размещение объекта «Газопровод-ввод по адресу: с Бершеть, ул Забайкальская, д 21» (газопровод давлением до 1.2 Мпа, для размещения которого не требуется разрешения на строительство)

на землях государственная собственность на которые не разграничена

на срок 1 год

Местоположение: Пермский край, Пермский м.о., с. Бершеть

Приложение: схема предполагаемых к использованию земель или части земельного участка.

Особые условия использования:

- 1) При размещении газопровода учесть параметры ширины проезда улично-дорожной сети, во избежание сужения полосы отвода дороги.
- 2) При условии получения разрешения на производство земляных работ.

Заместитель председателя комитета



(подпись, печать)

М.В. Королева

Схема предполагаемых к использованию земель или части земельного участка

Объект: "Газопровод-ввод по адресу: с Бершеть, ул Забайкальская, д 21"

Местоположение: Пермский край, Пермский м.о., с. Бершеть

Площадь земель или части земельного участка, кв.м.: 1712

Категория земель: земли населённых пунктов


Вид разрешенного использования земельного участка: отсутствует

Описание границ смежных землепользователей:

от т.6 до т.8, от т.11 до т.16, от т.17 до т.21, от т.26 до т.1 - земли неразграниченной государственной (муниципальной) собственности; от т.1 до т.3 - 59:32:4550009:647; от т.3 до т.4 - 59:32:4550009:648; от т.4 до т.5 - 59:32:4550009:646;

от т.5 до т.6 - 59:32:4550009:521; от т.8 до т.9 - 59:32:4550007:407; от т.9 до т.11 - 59:32:4550007:301; от т.16 до т.17 - 59:32:0180005:1; от т.21 до т.24 - 59:32:0180005:480; от т.24 до т.25 - 59:32:0180005:481; от т.25 до т.26 - 59:32:0180005:482.

Обозначение характерных точек: грани	Координаты (МСК -59)		Обозначение характерных точек: грани	Координаты (МСК -59)		Обозначение характерных точек: грани	Координаты (МСК -59)	
	X	Y		X	Y		X	Y
№			№			№		
3/1								
1	486354.24	2240213.84	10	486228.04	2240314.87	19	486238.78	2240308.27
2	486347.13	2240224.74	11	486227.76	2240315.82	20	486248.23	2240309.45
3	486344.29	2240228.99	12	486177.68	2240302.81	21	486269.07	2240309.47
4	486332.07	2240247.26	13	486179.08	2240297.43	22	486276.36	2240310.24
5	486305.76	2240283.21	14	486163.39	2240292.34	23	486281.34	2240309.99
6	486281.05	2240314.37	15	486166.03	2240282.68	24	486304.25	2240279.69
7	486281.23	2240319.00	16	486183.29	2240288.08	25	486327.60	2240246.75
8	486258.93	2240319.87	17	486191.76	2240291.00	26	486346.99	2240213.14
9	486247.16	2240318.17	18	486190.30	2240295.77	27	486348.11	2240211.20
						1	486354.24	2240213.84

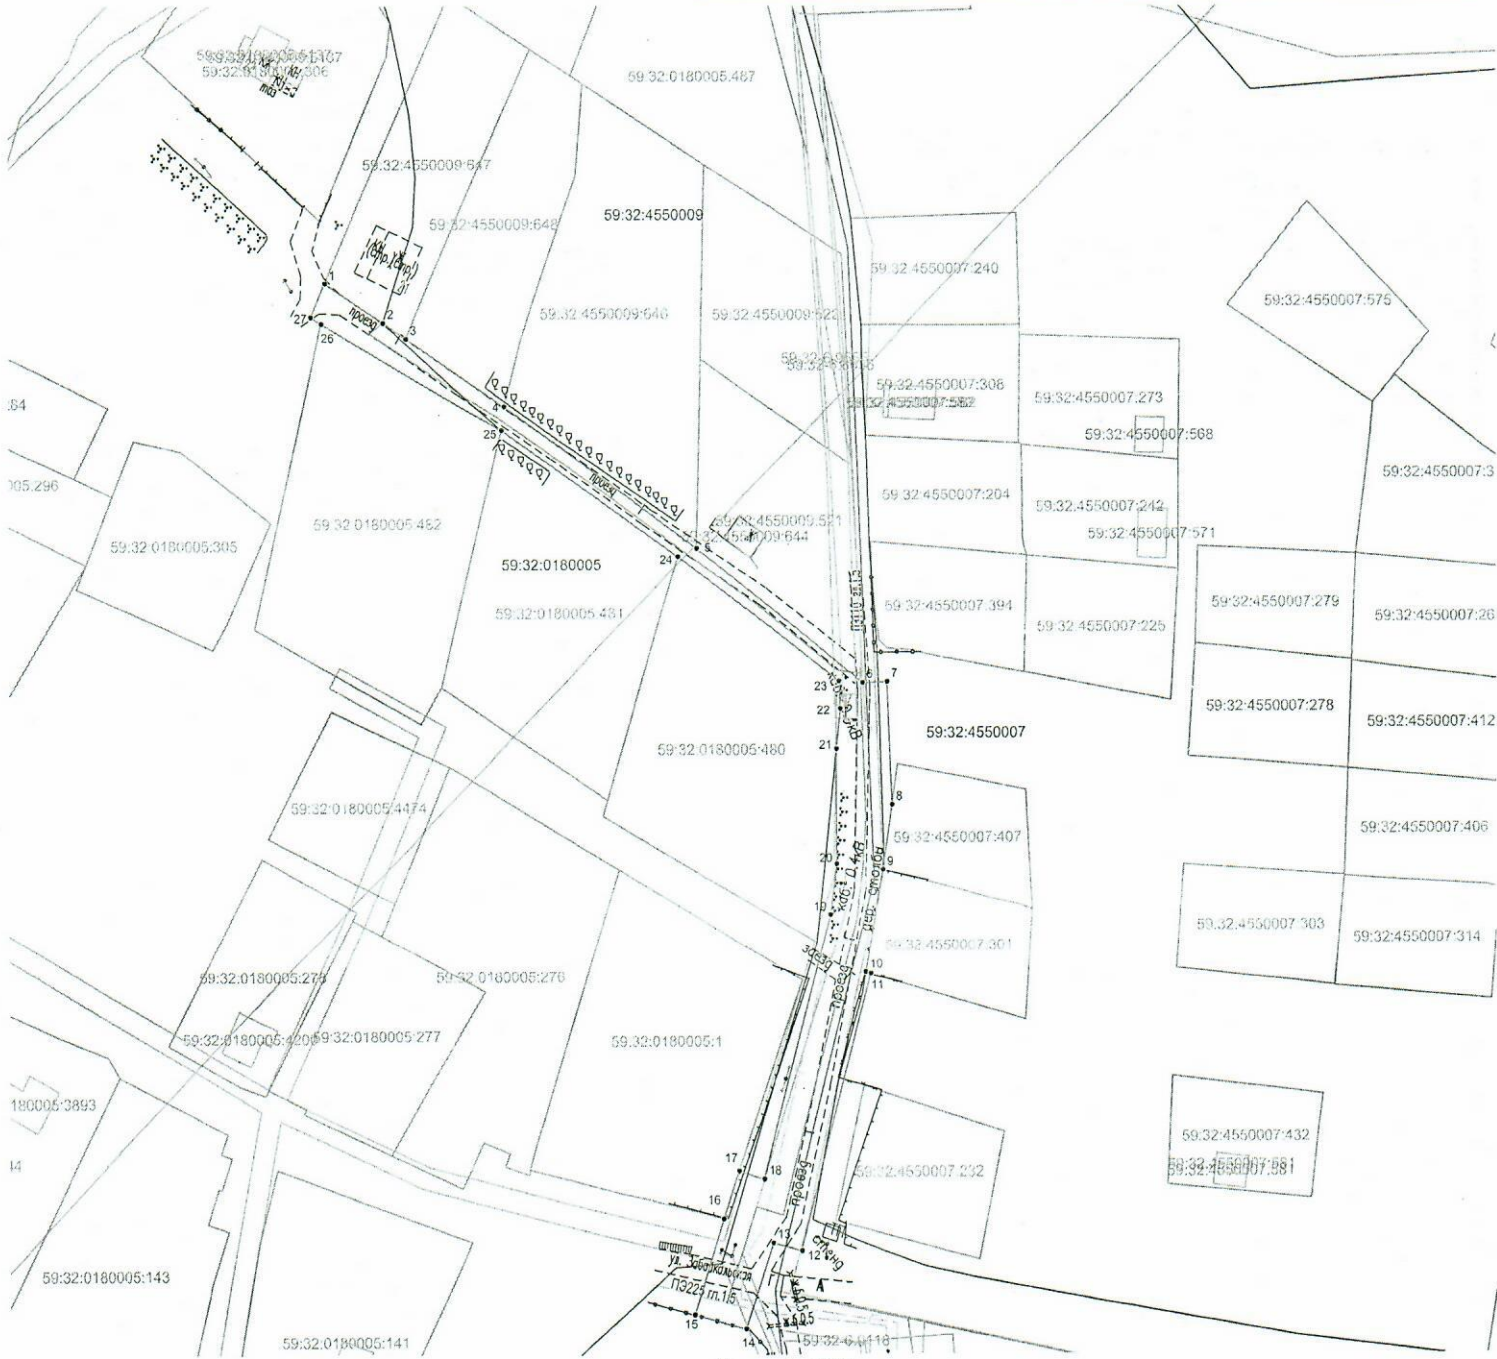

Масштаб 1:1000

Условные обозначения:

- — граница предполагаемых к использованию земель или части земельного участка
- граница земельного участка ранее учтенного в ЕГРН
- граница кадастрового квартала
- 59:32:4550009 — кадастровый номер квартала
- 59:32:4550009:647 — кадастровый номер земельного участка в кадастровом квартале
- граница объекта капитального строительства
- проектируемый газопровод
- существующий газопровод

Заявитель 
(подпись, расшифровка подписи)
 МП
(для юридических лиц и ИП)

Косачев О.В. по доверенности
 № 2060 от 08.12.2023
 Верно