



**КОМИТЕТ ИМУЩЕСТВЕННЫХ ОТНОШЕНИЙ  
АДМИНИСТРАЦИИ ПЕРМСКОГО МУНИЦИПАЛЬНОГО ОКРУГА  
РЕШЕНИЕ**

о размещении объектов № 1968

Пермский край  
Пермский округ

12.07.2024

Комитет имущественных отношений администрации Пермского муниципального округа разрешает Обществу с ограниченной ответственностью «ПИЛАР» (ИНН 7703711642, ОГРН 1097746775422, почтовый адрес: 108811, г. Москва, Киевское шоссе 22-й (п. Московский) километр, домовладение 6, строение 1, этаж 5 комната 33)

размещение объекта «Линии связи, линейно-кабельные сооружения связи и иные сооружения связи, для размещения которых не требуется разрешения на строительство»

на землях государственная собственность на которые не разграничена

на срок бессрочно

Местоположение: Пермский край, Пермский муниципальный округ, п. Ферма, ул. Уральская, в кадастровом квартале 59:32:0370003.

Приложение: схема предполагаемых к использованию земель или части земельного участка.

Особые условия использования:

В соответствии с абз. 2 п. 8.2. Положения о порядке и условиях размещения объектов на землях или земельных участках, находящихся в государственной или муниципальной собственности, на территории Пермского края без предоставления земельных участков и установления сервитутов, публичного сервитута, утвержденного постановлением Правительства Пермского края от 22.07.2015 № 478-п, при прекращении действия решения о размещении объектов размещенные объекты демонтируются заявителем за счет собственных средств в срок не позднее 14 календарных дней с даты получения письма Комитета имущественных отношений администрации Пермского муниципального округа о прекращении действия решения о размещении объектов.

Заместитель председателя комитета

(подпись, печать)

М.В. Королева





# СХЕМА ПРЕДПОЛАГАЕМЫХ К ИСПОЛЬЗОВАНИЮ ЗЕМЕЛЬ ИЛИ ЧАСТИ ЗЕМЕЛЬНОГО УЧАСТКА

Объект: Линии связи, линейно-кабельные сооружения связи и иные сооружения связи, для размещения которых не требуется разрешения на строительство.

Местоположение: Пермский край, м.р-н Пермский, с.п. Двуреченское, п. Ферма, ул. Уральская, в кадастровом квартале 59:32:0370003


Площадь земель или части земельного участка, кв. м 31 кв.м.

Условный номер земельного участка: :3У1

Категория земель: земли населенных пунктов

Вид разрешенного использования: для размещения опоры сотовой связи высотой 30м

Обозначение характерных точек границы	Координаты, м (МСК-59)	
	X	Y
1	2	3
н1	505688,51	2235425,77
н2	505683,52	2235425,83
н3	505683,62	2235431,51
н4	505689,41	2235431,74
п1	505688,51	2235425,77

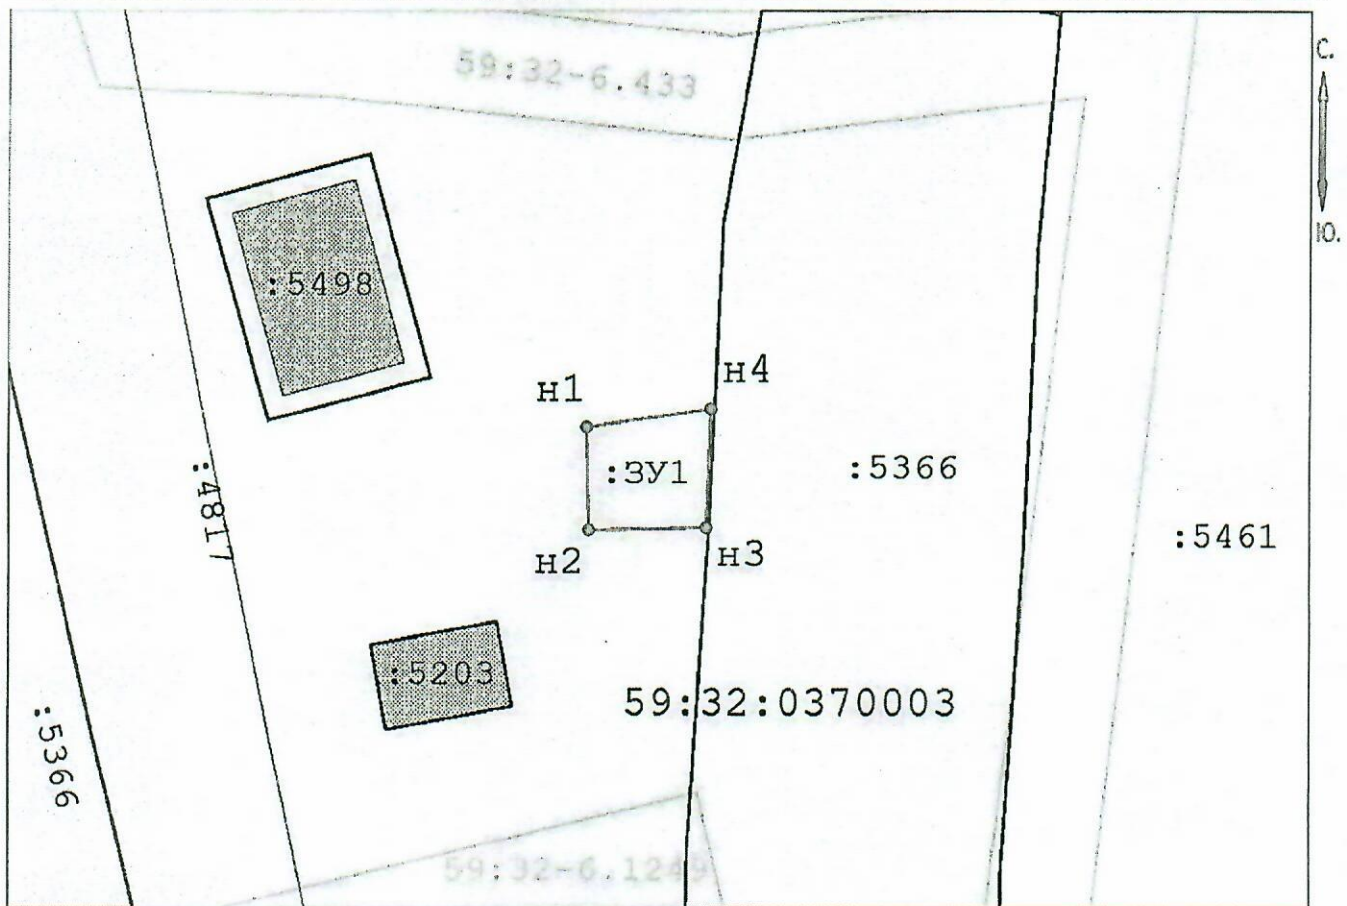

Масштаб 1:200

## Описание границ смежных землепользователей:

от т.н1 до т.н1- земли населенных пунктов;

Заявитель: Свищев В.А.



## Условные обозначения:

- проектируемая граница земельного участка
- граница земельного участка по сведениям ГКН
- граница территориальной зоны (зоны с особыми условиями пользования территориями)

59:32:0370003 - номер кадастрового квартала

•1 - поворотная точка границы образуемого участка

:3У1 - обозначение образуемого земельного участка

59:32-6.433 - учетный номер территориальной зоны (зоны с особыми условиями использования территорий)