



**КОМИТЕТ ИМУЩЕСТВЕННЫХ ОТНОШЕНИЙ
АДМИНИСТРАЦИИ ПЕРМСКОГО МУНИЦИПАЛЬНОГО ОКРУГА**

РЕШЕНИЕ

о прекращении действия решения о размещении объектов

Пермский край
Пермский округ

21.05.2024

Комитет имущественных отношений администрации Пермского муниципального округа прекращает действие решения о размещении объектов от 18.08.2023 № 2011 выданное Быкову Михаилу Викторовичу (паспорт 5718 810208 выдан 12.04.2019 ГУ МВД России по Пермскому краю) почтовый адрес: Пермский край, г. Пермь, ул. Графтио, д. 13, кв. 6

на право использования земель или земельного участка, для размещения объекта «Проезды, в том числе вдольтрассовые, и подъездные дороги, для размещения которых не требуется разрешение на строительство»

расположенного по адресу: Пермский край, Пермский муниципальный округ, д. Верхняя Хохловка, пер. Спокойный

с 21.05.2024 г.

Заместитель председателя комитета



(подпись, печать)

М.В. Королева

Схема предполагаемых к использованию земель или части земельного участка

Объект: Проезды, в том числе вдольтрассовые, и подъездные дороги, для размещения которых не требуется разрешения на строительство


Местоположение: Пермский край, Пермский район, Хохловское с/п, д. Верхняя Хохловка, пер. Спокойный

(согласно сведениям государственного кадастра недвижимости)

Площадь земель или части земельного участка, кв. м: 76

Категория земель: земли населенных пунктов
(принадлежит)

Вид разрешенного использования: _____
(принадлежит)

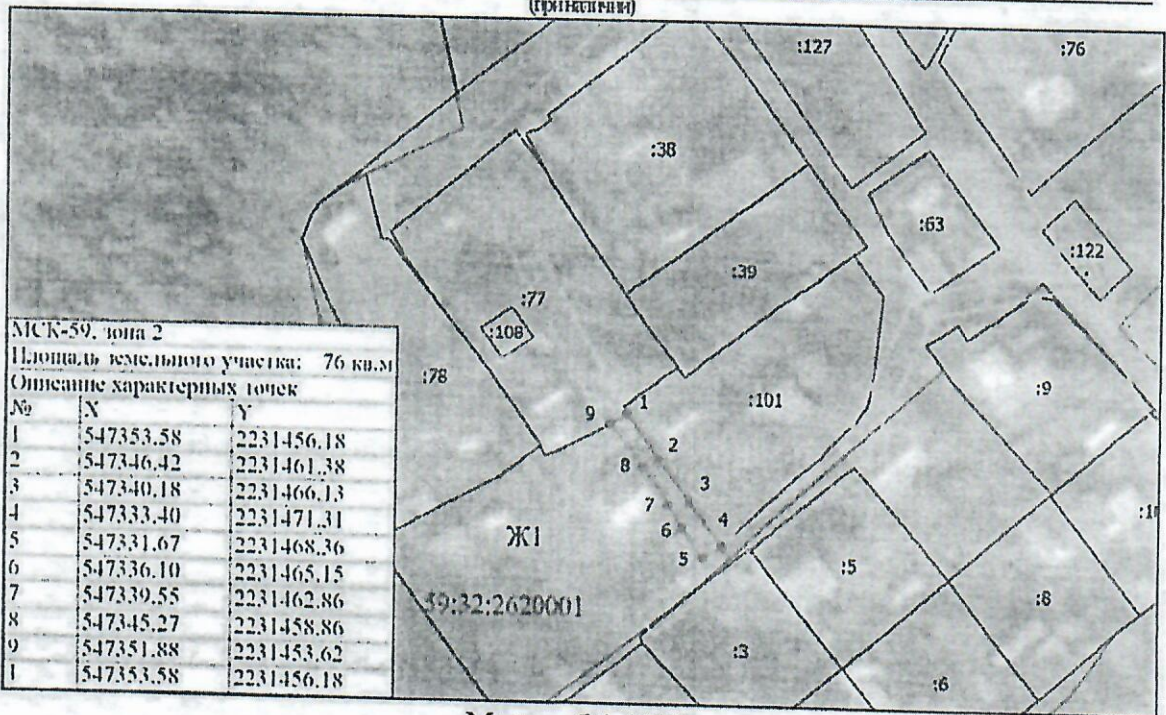

Масштаб 1:1000

Описание границ смежных землепользователей

- 1 – 4 земельный участок с кадастровым номером 59:32:2620001:101
- 4 – 5 земли общего пользования
- 5 – 9 земельный участок с кадастровым номером 59:32:2620001:70
- 9 – 1 земельный участок с кадастровым номером 59:32:2270001:77

Условные обозначения

- Часть границы, место положения которой определено при выполнении кадастровых работ
- Кадастровый номер земельного участка
- Часть границы, сведения ГИРП о которой позволяют однозначно определить ее по положению на местности
- Часть контура, образованного пресекшейся существующей в ГИРП на земельном конструктивном элементе здания, сооружении, объекте незавершенного строительства
- Граница кадастрового квартала
- Граница зоны с особыми условиями
- Характерная точка границы земельного участка, сведения о которой отсутствуют в ГИРП, место положения которой определено при кадастровых работах (полная характеристика)
- Номер кадастрового квартала
- Зона застройке индивидуальными жилищными домами
- Обозначение характерной точки

Заявитель _____

Верно _____