



Администрация Пермского муниципального округа Пермского края
Комитет имущественных отношений

РАСПОРЯЖЕНИЕ

30.08.2024

№ 2835

Об установлении публичного сервитута на часть земельных участков

В соответствии со ст. 23, гл. V.7 Земельного кодекса Российской Федерации, Федеральным законом от 25.10.2001 № 137-ФЗ «О введении в действие Земельного кодекса Российской Федерации», пп. 3.2.5 п. 3.2 разд. 3 Положения о комитете имущественных отношений администрации Пермского муниципального округа, утвержденного решением Думы Пермского муниципального округа Пермского края от 29.11.2022 № 48, на основании ходатайства публичного акционерного общества «Россети Урал» (ИНН 6671163413, ОГРН 1056604000970) (далее - ПАО «Россети Урал») от 14.08.2024 № 11283:

1. Установить в интересах ПАО «Россети Урал» публичный сервитут площадью 335 кв. м на часть земельных участков:

- с кадастровым номером 59:32:0790001:222 (99 кв.м), расположенный по адресу: Пермский край, р-н Пермский, с/п Култаевское, д. Мокино;

- с кадастровым номером 59:32:0000000:13015 (100 кв.м), расположенный по адресу: край Пермский, муниципальный округ Пермский, деревня Мокино, улица Дальняя, з/у 2/1;

- в кадастровом квартале 59:32:0790001 (136 кв.м), расположенный по адресу: край Пермский, муниципальный округ Пермский.

Цель: подключение (технологическое присоединение) к сетям инженерно-технического обеспечения ПАО «Россети Урал» по объекту: «Строительство КВЛ 10 кВ с установкой ПУ на ВЛ 0,4 кВ №1 Малиновская ТП- 47467. Реконструкция КВЛ 10 кВ АВМ РП-3033 Косотуриха для электроснабжения деревни Мокино (4500090685)».

Срок: 49 лет.

2. Утвердить границы публичного сервитута земельных участков, указанных в п. 1 настоящего распоряжения, согласно прилагаемой схеме расположения границ публичного сервитута.

3. Срок, в течение которого использование указанных в п. 1 настоящего распоряжения земельных участков в соответствии с их разрешенным использованием будет невозможно или существенно затруднено в связи с осуществлением сервитута – не установлен.

4. Порядок установления зон с особыми условиями использования территорий и содержание ограничений прав на земельные участки в границах таких зон установлен Постановлением Правительства РФ от 24.02.2009 № 160 «О порядке установления охранных зон объектов электросетевого хозяйства и особых условий использования земельных участков, расположенных в границах таких зон».

5. Плата за публичный сервитут устанавливается в соответствии с Федеральным законом от 29.07.1998 № 135-ФЗ (ред. от 19.12.2022) «Об оценочной деятельности в Российской Федерации» и методическими рекомендациями, утвержденными приказом Минэкономразвития России от 04.06.2019 № 321, а также в приложении № 3 к настоящему распоряжению.

6. Комитету имущественных отношений администрации Пермского муниципального округа в течение 5 рабочих дней со дня подписания настоящего распоряжения:

6.1. направить настоящее распоряжение в Управление Федеральной службы государственной регистрации, кадастра и картографии по Пермскому краю;

6.2. направить настоящее распоряжение в ПАО «Россети Урал».

6.3. разместить настоящее распоряжение на официальном сайте Пермского муниципального округа в информационно-телекоммуникационной сети «Интернет» (www.permokrug.ru).

7. ПАО «Россети Урал» привести земельные участки в состояние пригодное для использования в соответствии с разрешенным использованием в срок не позднее 3 (трех) месяцев после завершения строительства или эксплуатации инженерного сооружения, для размещения которого был установлен публичный сервитут.

8. Настоящее распоряжение вступает в силу со дня его подписания.

9. Контроль исполнения распоряжения возложить на заместителя председателя комитета М.В. Королеву.

Председатель комитета



Е.А. Демидова

СХЕМА РАСПОЛОЖЕНИЯ ГРАНИЦ ПУБЛИЧНОГО СЕРВИТУТА

«Строительство КВЛ 10 кВ с установкой ПУ на ВЛ 0,4 кВ №1 Малиновская ТП-47467. Реконструкция КВЛ 10 кВ АВМ РП-3033 Косотурка для электроснабжения деревни Мокино для электроснабжения деревни Мокино (4500090685)»

СХЕМА РАСПОЛОЖЕНИЯ ГРАНИЦ ПУБЛИЧНОГО СЕРВИТУТА

Объект: «Строительство КВЛ 10 кВ с установкой ПУ на ВЛ 0,4 кВ №1 Малиновская ТП-47467. Реконструкция КВЛ 10 кВ АВМ РП-3033 Косотурка для электроснабжения деревни Мокино (4500090685)»


Местоположение объекта: Пермский край, Пермский муниципальный округ, д. Мокино

Площадь земель или части земельного участка, кв.м.: 335

Категория земель, земли населенных пунктов

Вид разрешенного использования земельного участка: -

Цель использования: под объекты инженерного обслуживания электрических сетей

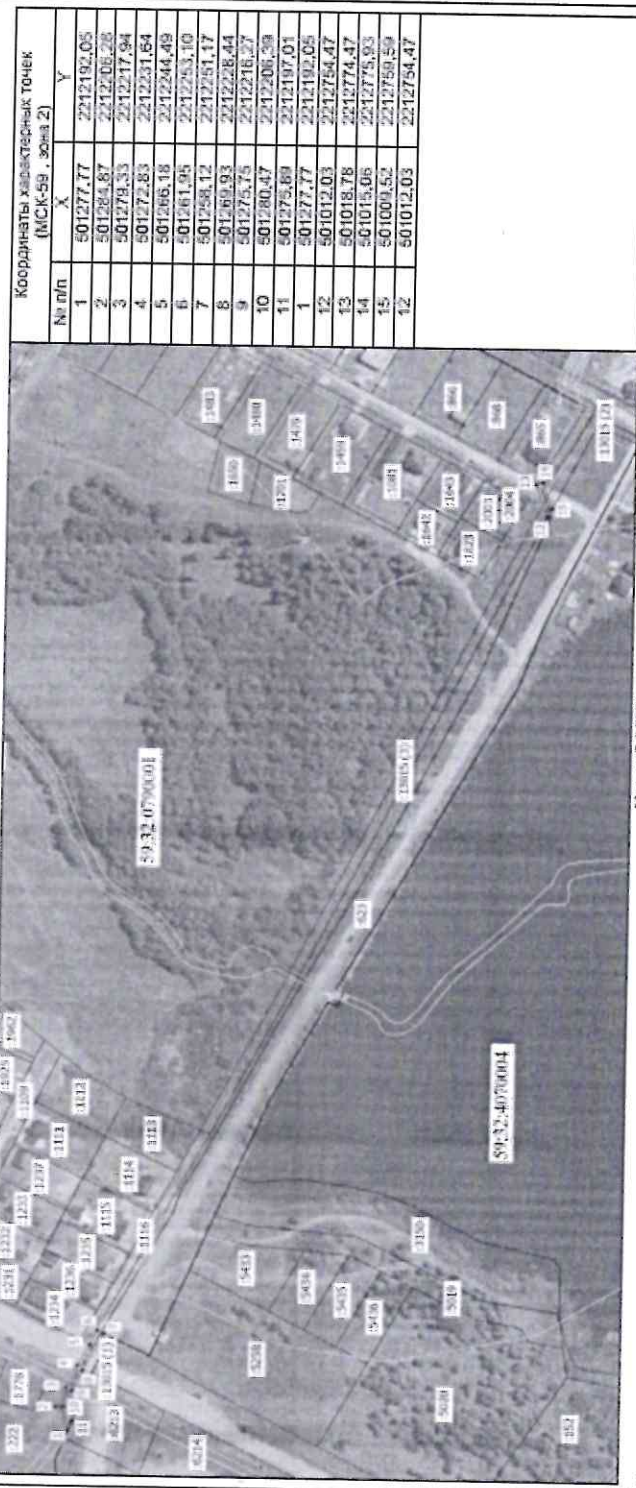

Масштаб 1:2500

Условные обозначения

- Граница кадастрового квартала
- Граница земельного участка, согласно сведениям из ЕГРН
- Граница зоны с особыми условиями использования
- Граница публичного сервитута
- Граница сооружения, планируемого к строительству
- Номер кадастрового квартала
- Кадастровый номер земельного участка
- Обозначение новой характерной точки

№ п/п	Координаты характерных точек (МСК-59, зона 2)	
	X	Y
1	501277.77	2212192.05
2	501284.87	2212206.28
3	501279.33	2212217.94
4	501272.83	2212231.64
5	501266.18	2212244.49
6	501261.04	2212253.10
7	501258.12	2212251.17
8	501269.93	2212228.44
9	501275.75	2212216.27
10	501280.47	2212206.29
11	501275.89	2212197.01
12	501277.77	2212192.05
13	501018.78	2212774.47
14	501015.06	2212775.93
15	501009.52	2212759.59
12	501012.03	2212754.47

Расчет платы за публичный сервитут

Плата за публичный сервитут рассчитана в соответствии с п. 4 ст. 39.46 Земельного кодекса Российской Федерации на часть земельных участков:

1. с кадастровым номером **59:32:0000000:13015:**

- Площадь земельного участка – 3249 кв.м.
- Площадь земельного участка, обремененного сервитутом – 100 кв.м.
- Кадастровая стоимость земельного участка – 813 289,68 руб.
- Кадастровая стоимость земельного участка за кв.м. – 250, 32 руб/кв.м.
- Срок публичного сервитута – 49 лет
- Стоимость платы за сервитут: $100 * 250,32 * 49 * 0,01\% = 122,66$ руб.

2. - в кадастровом квартале 59:32:0790001

- Площадь земельного участка, обремененного сервитутом – 136 кв.м.
- Удельный показатель кадастровой стоимости – 278,62 руб/кв.м.
- Срок публичного сервитута – 49 лет
- Стоимость платы за сервитут: $136 * 278,62 * 49 * 0,01\% = 203,17$ руб.

Размер платы за весь срок сервитута – 325,83 рублей (триста двадцать пять рублей 83 копейки)

Платежные реквизиты для внесения платы за публичный сервитут

ИНН 5948066481 КПП 594801001

Наименование получателя Управление Федерального казначейства по Пермскому краю (Комитет имущественных отношений администрации Пермского муниципального округа)

Казначейский счет 03100643000000015600

Единый казначейский счет 40102810145370000048

Отделение Пермь Банка России // УФК по Пермскому краю г. Пермь

БИК 015773997 **ОКТМО** 57546000

назначение платежа плата за публичный сервитут распоряжение от 30.08.2024 № 2835

КБК 542 1 11 05 410 14 0000 120