


**КОМИТЕТ ИМУЩЕСТВЕННЫХ ОТНОШЕНИЙ
АДМИНИСТРАЦИИ ПЕРМСКОГО МУНИЦИПАЛЬНОГО ОКРУГА**

РЕШЕНИЕ

о размещении объектов № 2006

Пермский край
Пермский округ

23.07.2024

Комитет имущественных отношений администрации Пермского муниципального округа разрешает Табачинской Галине Владимировне (паспорт 57 02 932557, выдан 30.03.2002 УВД Свердловского района города Перми) адрес регистрации: Пермский край, г. Пермь, ул. Осокинская, д. 4

размещение объекта: «водопроводы и водоводы всех видов, для размещения которых не требуется разрешения на строительство»

на землях государственная собственность на которые не разграничена

на срок 1 год с 23.07.2024г. по 22.07.2025г.

Местоположение: Пермский край, Пермский муниципальный округ, с. Лобаново, примыкает к ул. Центральная, д. 3

Приложение: схема предполагаемых к использованию земель или земельных участков.


Особые условия использования:

1. При установке газопровода учесть параметры ширины проезда улично-дорожной сети, во избежание сужения полосы отвода дороги.
- 2) При условии получения разрешения на производство земляных работ.

Заместитель председателя комитета


(подпись, печать)  М.В. Королева

Схема предполагаемых к использованию земель или части земельного участка

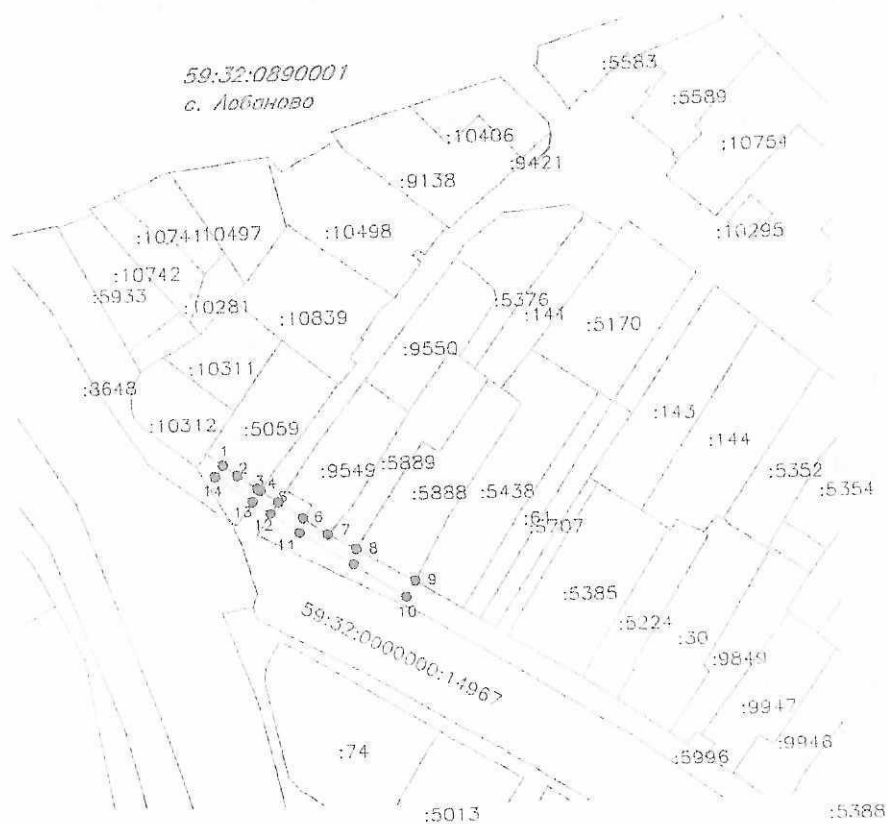

Условный номер участка: 3У1

Каталог координат
СК: МСК-59.2

1	501462.26	2234977.52
2	501458.82	2234982.18
3	501454.45	2234988.82
4	501453.84	2234989.75
5	501449.85	2234995.52
6	501444.29	2235003.45
7	501438.91	2235011.51
8	501433.80	2235020.64
9	501428.33	2235039.92
10	501418.03	2235056.73
11	501409.53	2235072.31
12	501406.09	2234992.88
13	501400.12	2234987.09
14	501458.67	2234974.81

МАСШТАБ 1:2500

Условные обозначения:

- - Граница кадастрового квартала
- - Характерная точка границы (межевой знак) земельного участка, установленная при проведении кадастровых работ
- - Границы земельных участков, установленные в соответствии с федеральным законодательством, включенные в ГКН, отражающиеся в масштабе
- - Границы части земельного участка, установленная при проведении кадастровых работ
- 56 - Подпись кадастровых номеров земельных участков
- 56 - Подпись кадастровых номеров вновь образованных земельных участков

Вид использования: Водопровод и водоводы всех видов, для размещения которых не требуется разрешения на строительство

Местоположение: Российская Федерация, Пермский край, м.о. Пермский, с. Лобаново, примыкает к ул. Центральная, д. 3

Площадь земель или части земельного участка: 357 кв.м.

Описание границ смежных землепользователей:

- от т 1 до т 4 - 3У КН 59:32:0890001:5059
- от т 4 до т 5 - 3У с КН 59:32:0000000:14342
- от т 5 до т 6 - неразграниченные земли
- от т 6 до т 7 - 3У с КН 59:32:0890001:9549
- от т 7 до т 8 - 3У с КН 59:32:0890001:5889
- от т 8 до т 9 - 3У с КН 59:32:0890001:5888
- от т 9 до т 12 - неразграниченные земли
- от т 12 до т 13 - 3У с КН 59:32:0000000:14967
- от т 13 до т 1 - неразграниченные земли

Категория земель: Земли населенных пунктов

Заявитель

Т.С. Б.

Телефонная Г.Б

МП

Варио

1:2500