


**КОМИТЕТ ИМУЩЕСТВЕННЫХ ОТНОШЕНИЙ
АДМИНИСТРАЦИИ ПЕРМСКОГО МУНИЦИПАЛЬНОГО ОКРУГА**

РЕШЕНИЕ

о размещении объектов № 2009

Пермский край
Пермский округ

23.07.2024

Комитет имущественных отношений администрации Пермского муниципального округа разрешает Публичному акционерному обществу «Россети Урал» (ИНН 6671163413, ОГРН 1056604000970, почтовый адрес: 620026, г. Екатеринбург, ул. Мамина Сибиряка, д. 140)

размещение объекта «Строительство ВЛ 0,4 кВ с установкой ПУ. Реконструкция ТП-45109 для электроснабжения деревни Качка (4500092783)»

на землях муниципальная собственность

на срок бессрочно

Местоположение: Пермский край, Пермский муниципальный округ

Приложение: схема предполагаемых к использованию земель или части земельного участка

Особые условия использования:

1. При установке опор электросетевого хозяйства учесть параметры ширины проезда улично-дорожной сети, во избежание сужения полосы отвода дороги. Установить опоры на расстоянии не более 2 метров от границ земельного участка.

2. Получение разрешения на производство земляных работ.

Заместитель председателя комитета


(подпись, печать)

М.В. Королева



СХЕМА ПРЕДПОЛАГАЕМЫХ К ИСПОЛЬЗОВАНИЮ ЗЕМЕЛЬ ИЛИ ЧАСТИ ЗЕМЕЛЬНОГО УЧАСТКА

Объект: «Строительство ВЛ 0,4 кВ с установкой ПУ. Реконструкция ТП-45109 для электроснабжения деревни Качка (4500092783)»

Местоположение объекта: Пермский край, Пермский муниципальный округ,

Площадь земель или части земельного участка, кв.м.: 434


Категория земель: земли населённых пунктов

Вид разрешенного использования земельного участка: -

Цель использования: под объекты инженерного оборудования электроснабжения

Координаты характерных точек
(МСК-59, зона 2)

№ п/п	X	Y
1	517629,75	2203272,42
2	517630,09	2203274,20
3	517641,93	2203336,09
4	517661,27	2203332,02
5	517680,60	2203327,96
6	517686,34	2203328,37
7	517686,95	2203332,68
8	517660,37	2203335,45
9	517642,48	2203338,98
10	517638,65	2203339,74
11	517626,02	2203273,14
1	517629,75	2203272,42

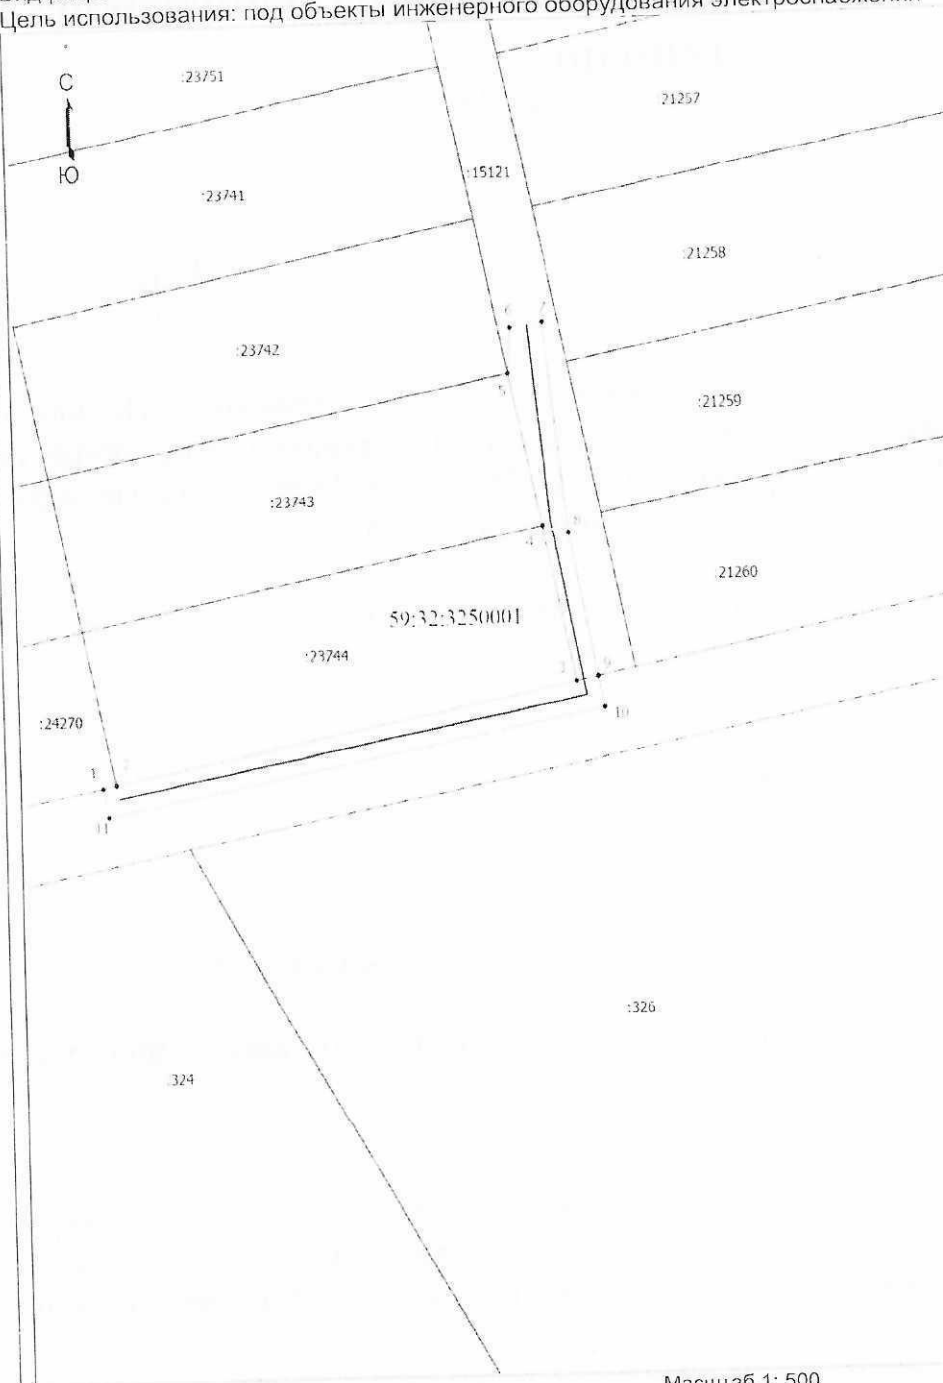

Масштаб 1: 500

Условные обозначения

- Граница кадастрового квартала
- Граница земельного участка, согласно сведениям из ЕГРН
- Граница зоны с особыми условиями использования
- Граница предполагаемых к использованию земель или части земельного участка
- Граница сооружения, планируемого к строительству
- 59:32:3250001 - Номер кадастрового квартала
- :23744 - Кадастровый номер земельного участка
- - Обозначение новой характерной точки

Описание смежных землепользований:

- 1-2 59:32:3250001:24270
- 2-4 59:32:3250001:23744
- 4-5 59:32:3250001:23743
- 5-9 59:32:3250001:15121
- 9-1 неограниченный зем.участок

Заявитель Байдин И.В.
(действующий по доверенности от 01.01.2024 № ПГ/62-2024)