

  
**КОМИТЕТ ИМУЩЕСТВЕННЫХ ОТНОШЕНИЙ  
АДМИНИСТРАЦИИ ПЕРМСКОГО МУНИЦИПАЛЬНОГО ОКРУГА**

**РЕШЕНИЕ**  
о размещении объектов № 2014

Пермский край  
Пермский округ

23.07.2024

Комитет имущественных отношений администрации Пермского муниципального округа разрешает Акционерному обществу «Газпром газораспределение Пермь» (ИИН 5902183841, ОГРН 1025900512670, почтовый адрес: 614000, г. Пермь, ул. Петропавловская, 43)

размещение объекта «газопровод давлением до 1,2 Мпа, для размещения которого не требуется разрешения на строительство»

на землях государственная собственность на которые не разграничена

на срок 1 год

Местоположение: Пермский край, Пермский муниципальный округ, д. Симонки, ул. Ключевая, к дому 8

Приложение: схема предполагаемых к использованию земель или части земельного участка.

Особые условия использования:

1. При размещении объекта учесть параметры ширины проезда улично-дорожной сети, во избежание сужения полосы отвода дороги.
2. Получение разрешения на производство земляных работ.

Заместитель председателя комитета

  
(подпись, печать)



М.В. Королева

## Схема предполагаемых к использованию земель или части земельного участка

Объект: Газопровод давлением до 1,2 Мпа, для размещения которого не требуется разрешения на строительство

Местоположение: расположенных по адресу: Пермский край, Пермский м.о., д. Симонки, ул. Ключевая, к дому 8

Площадь земель или части земельного участка, кв.м.: 934

Категория земель: земли населенных пунктов

Вид разрешенного использования: -


Описание границ смежных землепользователей:  
 От точки н1 до точки н2 - земельный участок с кадастровым номером 59:32:1870001:200  
 От точки н2 до точки н4 - земли общего пользования  
 От точки н4 до точки н5 - земельный участок с кадастровым номером 59:32:1870001:411  
 От точки н5 до точки н1 - земли общего пользования

Каталог координат, м

№ точки границы	X	Y
п1	509752.87	2254697.40
п2	509755.12	2254712.59
п3	509753.69	2254713.94
п4	509764.36	2254760.89
п5	509764.36	2254768.02
п6	509770.01	2254783.09
п7	509758.89	2254786.57
п8	509741.13	2254708.27
п1	509752.87	2254697.40

**Условные обозначения:**

- предполагаемый участок земель, на которых планируется размещение объекта
- :200 - границы и номер земельного участка, сведения о которых внесены в ЕИРП
- :410 - границы и номер объекта капитального строительства, сведения о которых внесены в ЕИРП
- граница кадастрового квартала
- 59:32-6.376 - зоны с особыми условиями использования территории, сведения о которых внесены в ЕИРП
- :ЗУ1 - обозначение запрашиваемого земельного участка
- н1 - характерная точка границ земель или части земельного участка
- 59:32:1870001 - номер кадастрового квартала

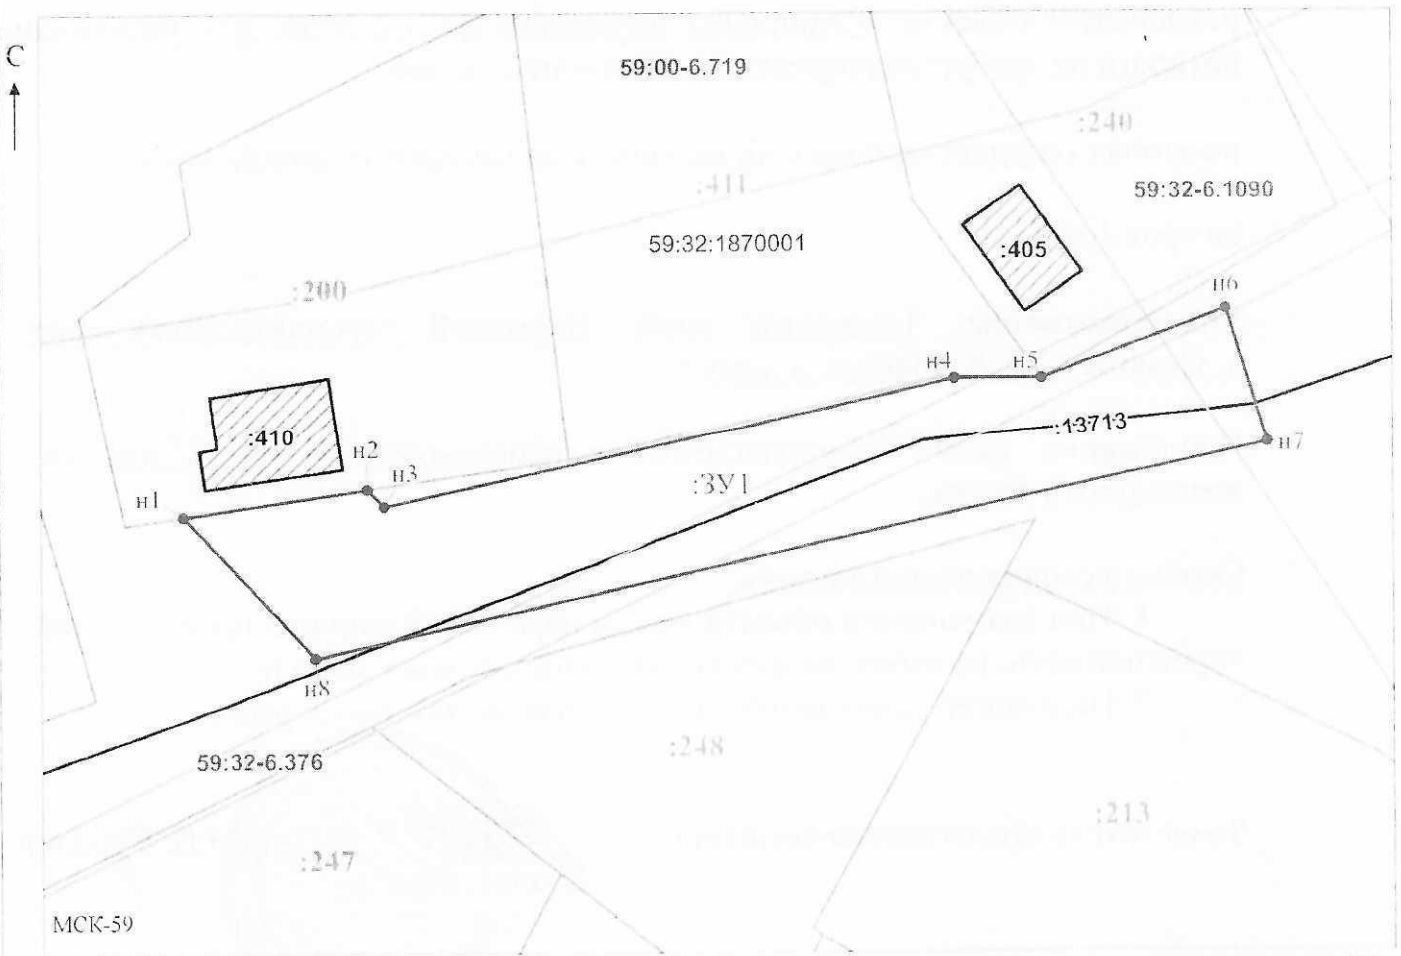

Масштаб 1:600

Заявитель: \_\_\_\_\_ / Офишкина И.В.  
 МП (подпись, расшифровка подписи)

(для юридических лиц и индивидуальных предпринимателей)