


**КОМИТЕТ ИМУЩЕСТВЕННЫХ ОТНОШЕНИЙ
АДМИНИСТРАЦИИ ПЕРМСКОГО МУНИЦИПАЛЬНОГО ОКРУГА**

РЕШЕНИЕ
о размещении объектов № 2016

Пермский край
Пермский округ

23.07.2024

Комитет имущественных отношений администрации Пермского муниципального округа разрешает Акционерному обществу «Газпром газораспределение Пермь» (ИИН 5902183841, ОГРН 1025900512670, почтовый адрес: 614000, г. Пермь, ул. Петропавловская, 43)

размещение объекта «газопровод давлением до 1,2 Мпа, для размещения которого не требуется разрешения на строительство»

на землях государственная собственность на которые не разграничена

на срок 1 год

Местоположение: Пермский край, Пермский муниципальный округ, д. Буланки, ул. Полевая, к дому 1

Приложение: схема предполагаемых к использованию земель или части земельного участка.

Особые условия использования:

1. При размещении объекта учесть параметры ширины проезда улично-дорожной сети, во избежание сужения полосы отвода дороги.
2. Получение разрешения на производство земляных работ.

Заместитель председателя комитета


(подпись, печать) **М.В. Королева**

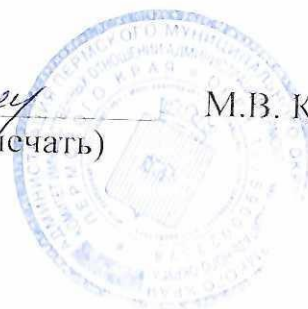


Схема предполагаемых к использованию земель или части земельного участка

Объект: Газопровод давлением до 1,2 Мпа, для размещения которого не требуется разрешения на строительство

Местоположение: расположенных по адресу: Пермский край, Пермский м.о.,
д. Буланки, ул. Полевая, к дому 1

Каталог координат, м

Площадь земель или части земельного участка, кв.м.: 646

Категория земель: Земли населённых пунктов


Вид разрешенного использования: -

№ точки границы	X	Y
п1	516153.66	2263009.42
п2	516153.56	2263015.19
п3	516133.90	2263018.83
п4	516133.48	2263016.88
п5	516104.82	2263022.03
п6	516104.90	2263024.21
п7	516096.74	2263025.72
п8	516085.10	2262964.30
п9	516091.42	2262963.05
п10	516101.96	2263019.12
п11	516104.50	2263018.68
п12	516149.07	2263009.62
п1	516153.66	2263009.42

Описание границ смежных землепользователей:
 От точки п1 до точки п3 - земли общего пользования
 От точки п3 до точки п6 - земельный участок с кадастровым номером 59:32:3630002:1547
 От точки п6 до точки п11 - земли общего пользования
 От точки п11 до точки п1 - земельный участок с кадастровым номером 59:32:3630002:1546

Условные обозначения:

- предполагаемый участок земель, на которых планируется размещение объекта
- 132 - границы и номер земельного участка, сведения о которых внесены в ЕГРН
- 1335 - границы и номер объекта капитального строительства, сведения о которых внесены в ЕГРН
- 59:35 6.2 - зоны с особыми условиями использования территории, сведения о которых внесены в ЕГРН
- ЗУ1 - обозначение запрашиваемого земельного участка
- п1 - характеристическая точка границ земель или части земельного участка
- 59:32:3630002 - номер кадастрового квартала

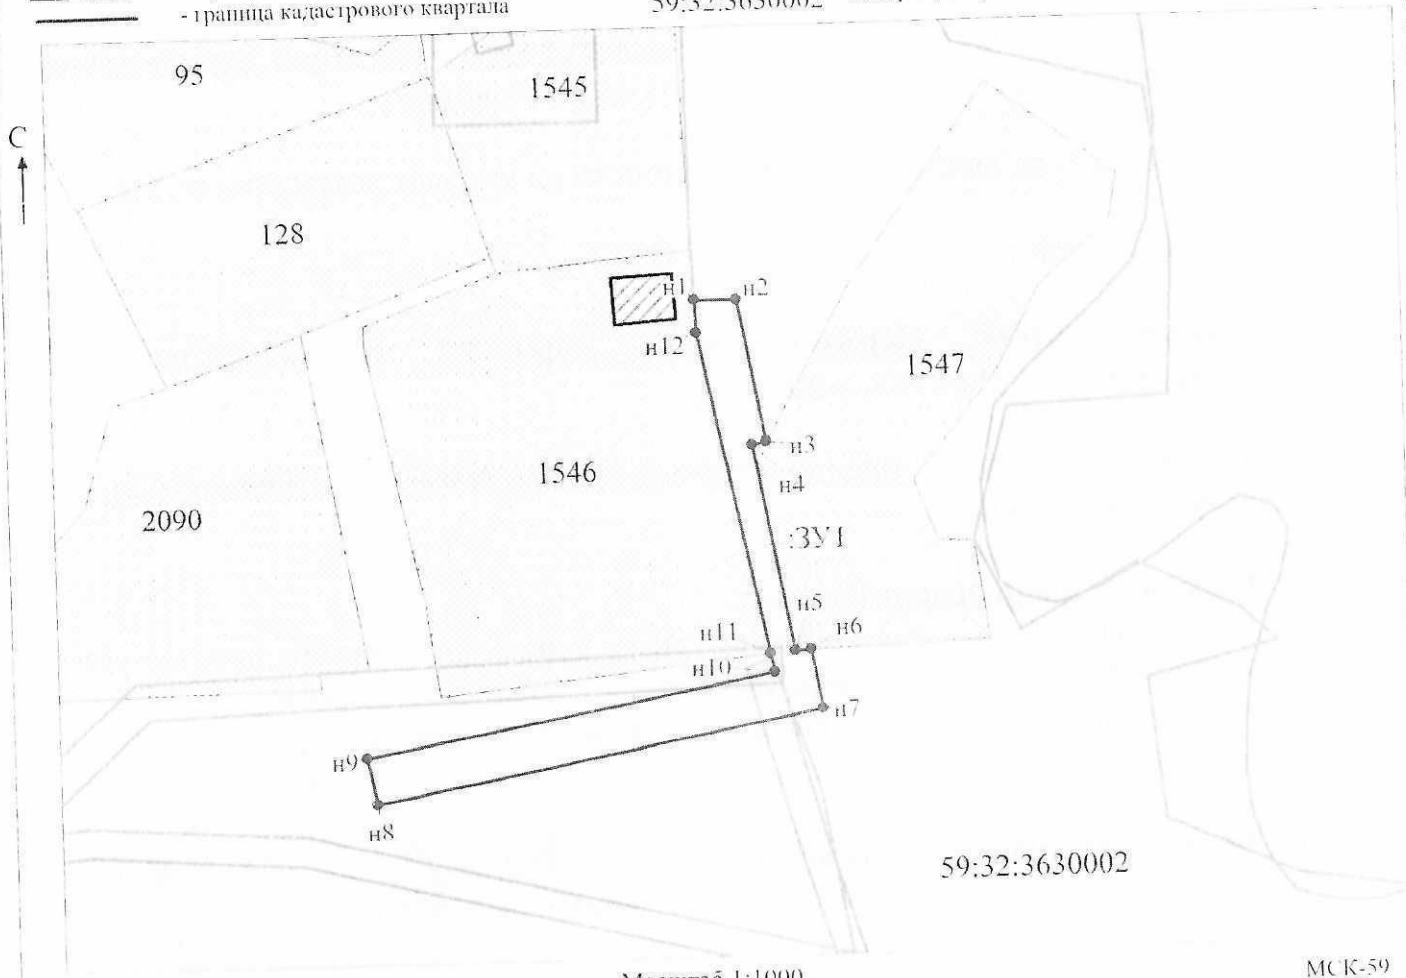

Масштаб 1:1000

МСК-59

Заявитель: _____ / Захарова Е. Л.
 МП (подпись, расшифровка подписи)

(для юридических лиц и индивидуальных предпринимателей)