



**КОМИТЕТ ИМУЩЕСТВЕННЫХ ОТНОШЕНИЙ  
АДМИНИСТРАЦИИ ПЕРМСКОГО МУНИЦИПАЛЬНОГО ОКРУГА**

**РЕШЕНИЕ**

о размещении объектов № 2044

Пермский край  
Пермский округ

26.07.2024

Комитет имущественных отношений администрации Пермского муниципального округа разрешает Акционерному обществу «Газпром газораспределение Пермь» (ИНН 5902183841, ОГРН 1025900512670, почтовый адрес: 614000, г. Пермь, ул. Петропавловская, 43)

размещение объекта «газопровод давлением до 1,2 Мпа, для размещения которого не требуется разрешения на строительство»

на землях государственная собственность на которые не разграничена

на срок 1 год

Местоположение: Пермский край, Пермский муниципальный округ, с.п. Сылва, ул. Ласточкина, д. 16а

Приложение: схема предполагаемых к использованию земель или части земельного участка.

Особые условия использования:

1. При размещении объекта учесть параметры ширины проезда улично-дорожной сети, во избежание сужения полосы отвода дороги.
2. Получение разрешения на производство земляных работ.

Заместитель председателя комитета



*М.В. Королева*  
(подпись, печать)

М.В. Королева

## Схема предполагаемых к использованию земель или части земельного участка

Объект: Газопровод давлением до 1,2 Мпа, для размещения которого не требуется разрешения на строительство

Местоположение: расположенных по адресу: Пермский край, м.о. Пермский, с.п. Сытва, ул. Ласточкина, д. 16а


Каталог координат, м

Площадь земель или части земельного участка, кв.м.: 625

Категория земель: земли населенных пунктов

Вид разрешенного использования: -

№ точки границы	X	Y
n1	520937.06	2262299.24
n2	520946.00	2262299.24
n3	520943.62	2262304.15
n4	520928.00	2262306.74
n5	520900.23	2262305.48
n6	520885.99	2262305.40
n7	520874.03	2262305.61
n8	520857.59	2262306.11
n9	520854.75	2262309.69
n10	520854.31	2262310.90
n11	520852.10	2262311.50
n12	520851.64	2262313.59
n13	520840.87	2262311.17
n14	520842.55	2262303.96
n15	520849.63	2262303.84
n16	520859.50	2262300.85
n17	520868.69	2262300.32
n18	520936.83	2262299.75
n1	520937.06	2262299.24

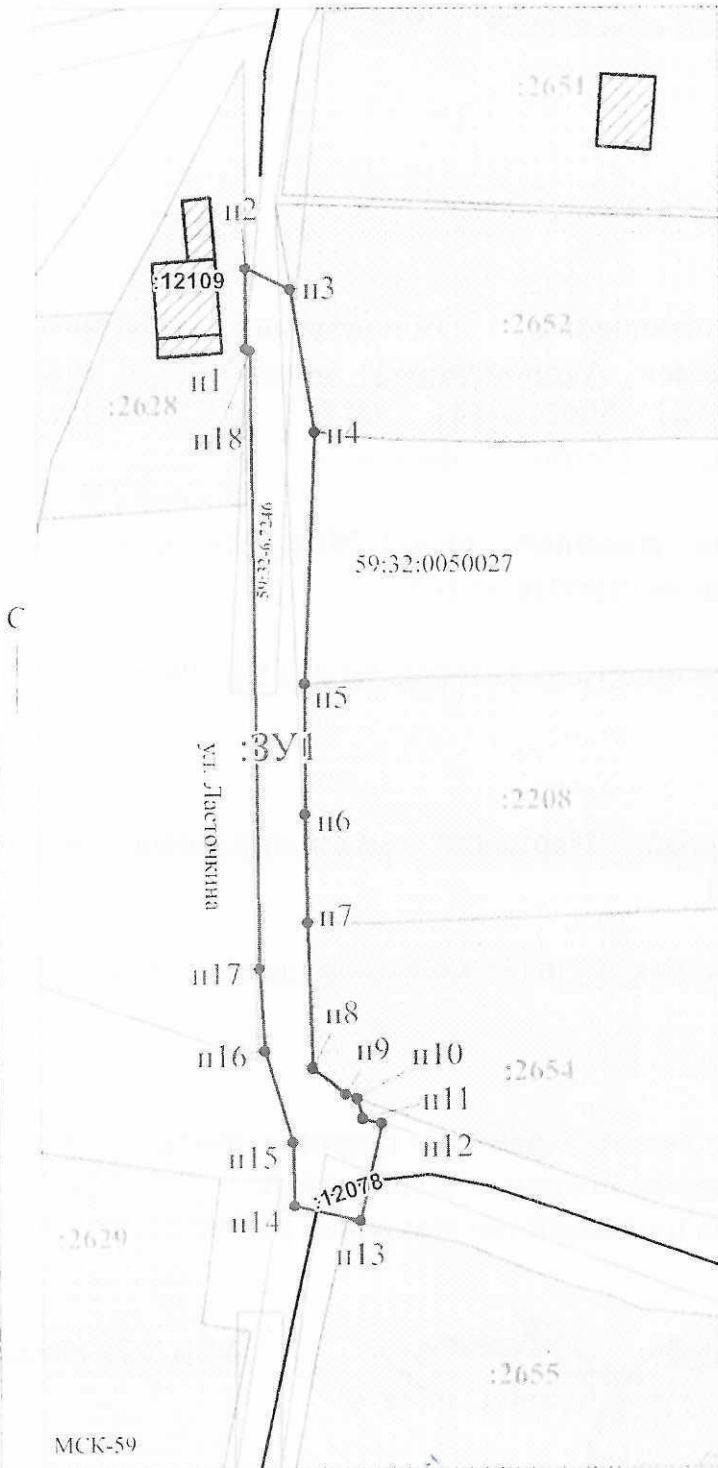

### Условные обозначения:

- предполагаемый участок земель, на которых планируется размещение объекта
- :2208 - границы и номер земельного участка, сведения о которых внесены в ЕИРП
- :12109 - границы и номер объекта капитального строительства, сведения о которых внесены в ЕИРП
- граница кадастрового квартала
- 59:32:0050027 - зоны с особыми условиями использования территории, сведения о которых внесены в ЕИРП
- ЗУ1 - обозначение запрашиваемого земельного участка
- n1 - характерная точка границ земель или части земельного участка
- 59:32:0050027 - номер кадастрового квартала

Описание границ смежных землепользователей:  
 От точки n1 до точки n2 - земельный участок с кадастровым номером 59:32:0050027:2628  
 От точки n2 до точки n3 - земли общего пользования  
 От точки n3 до точки n4 - земельный участок с кадастровым номером 59:32:0050027:41  
 От точки n4 до точки n5 - земли общего пользования  
 От точки n5 до точки n7 - земельный участок с кадастровым номером 59:32:0050027:2208  
 От точки n7 до точки n10 - земельный участок с кадастровым номером 59:32:0050027:2654  
 От точки n10 до точки n1 - земли общего пользования

МСК-59

Масштаб 1:800

Заявитель:

МП

/ Егошина И.В.

(подпись, расшифровка подписи)

(для юридических лиц и индивидуальных предпринимателей)