


**КОМИТЕТ ИМУЩЕСТВЕННЫХ ОТНОШЕНИЙ
АДМИНИСТРАЦИИ ПЕРМСКОГО МУНИЦИПАЛЬНОГО ОКРУГА**

РЕШЕНИЕ
о размещении объектов № 2055

Пермский край
Пермский округ

26.07.2024

Комитет имущественных отношений администрации Пермского муниципального округа разрешает Акционерному обществу «Газпром газораспределение Пермь» (ИНН 5902183841, ОГРН 1025900512670, почтовый адрес: 614000, г. Пермь, ул. Петропавловская, 43)

размещение объекта «газопровод давлением до 1,2 Мпа, для размещения которого не требуется разрешения на строительство»

на землях муниципальная собственность

на срок 1 год

Местоположение: Пермский край, Пермский муниципальный округ, п. Сытва, ул. Чапаева, дом 11

Приложение: схема предполагаемых к использованию земель или части земельного участка.

Особые условия использования:

1. При размещении объекта учесть параметры ширины проезда улично-дорожной сети, во избежание сужения полосы отвода дороги.
2. Получение разрешения на производство земляных работ.

Заместитель председателя комитета



М.В. Королева

Схема предполагаемых к использованию земель или части земельного участка

Объект: Газопровод давлением до 1,2 Мпа, для размещения которого не требуется разрешения на строительство

Местоположение: расположенных по адресу: Пермский край, м.о. Пермский,
п. Сытва, ул. Чапаева, дом 11

Каталог координат, м

| № точки границы | X | Y |
|-----------------|-----------|------------|
| n1 | 521913.66 | 2260630.56 |
| n2 | 521909.24 | 2260631.01 |
| n3 | 521909.32 | 2260634.30 |
| n4 | 521902.19 | 2260634.89 |
| n5 | 521901.66 | 2260619.47 |
| n6 | 521912.65 | 2260618.94 |
| n7 | 521913.03 | 2260630.05 |
| n1 | 521913.66 | 2260630.56 |

Площадь земель или части земельного участка, кв.м.: 155


Категория земель: земли населенных пунктов

Вид разрешенного использования: -

Описание границ смежных землепользователей:
 От точки n1 до точки n4 - земельный участок с кадастровым номером 59:32:0050027:3379
 От точки n4 до точки n5 - земельный участок с кадастровым номером 59:32:0050027:14536
 От точки n5 до точки n6 - земельный участок с кадастровым номером 59:32:0050027:3204
 От точки n6 до точки n1 - земельный участок с кадастровым номером 59:32:0050027:14536

Условные обозначения:

- предполагаемый участок земель, на которых планируется размещение объекта
- :3379 - границы и номер земельного участка, сведения о которых внесены в ЕГРН
- :13901 - границы и номер объекта капитального строительства, сведения о которых внесены в ЕГРН
- граница кадастрового квартала
- 59:32:6.2450 - зоны с особыми условиями использования территории, сведения о которых внесены в ЕГРН
- :ЗУ1 - обозначение запрашиваемого земельного участка
- n1 - характерная точка границ земель или части земельного участка
- 59:32:0050027 - номер кадастрового квартала

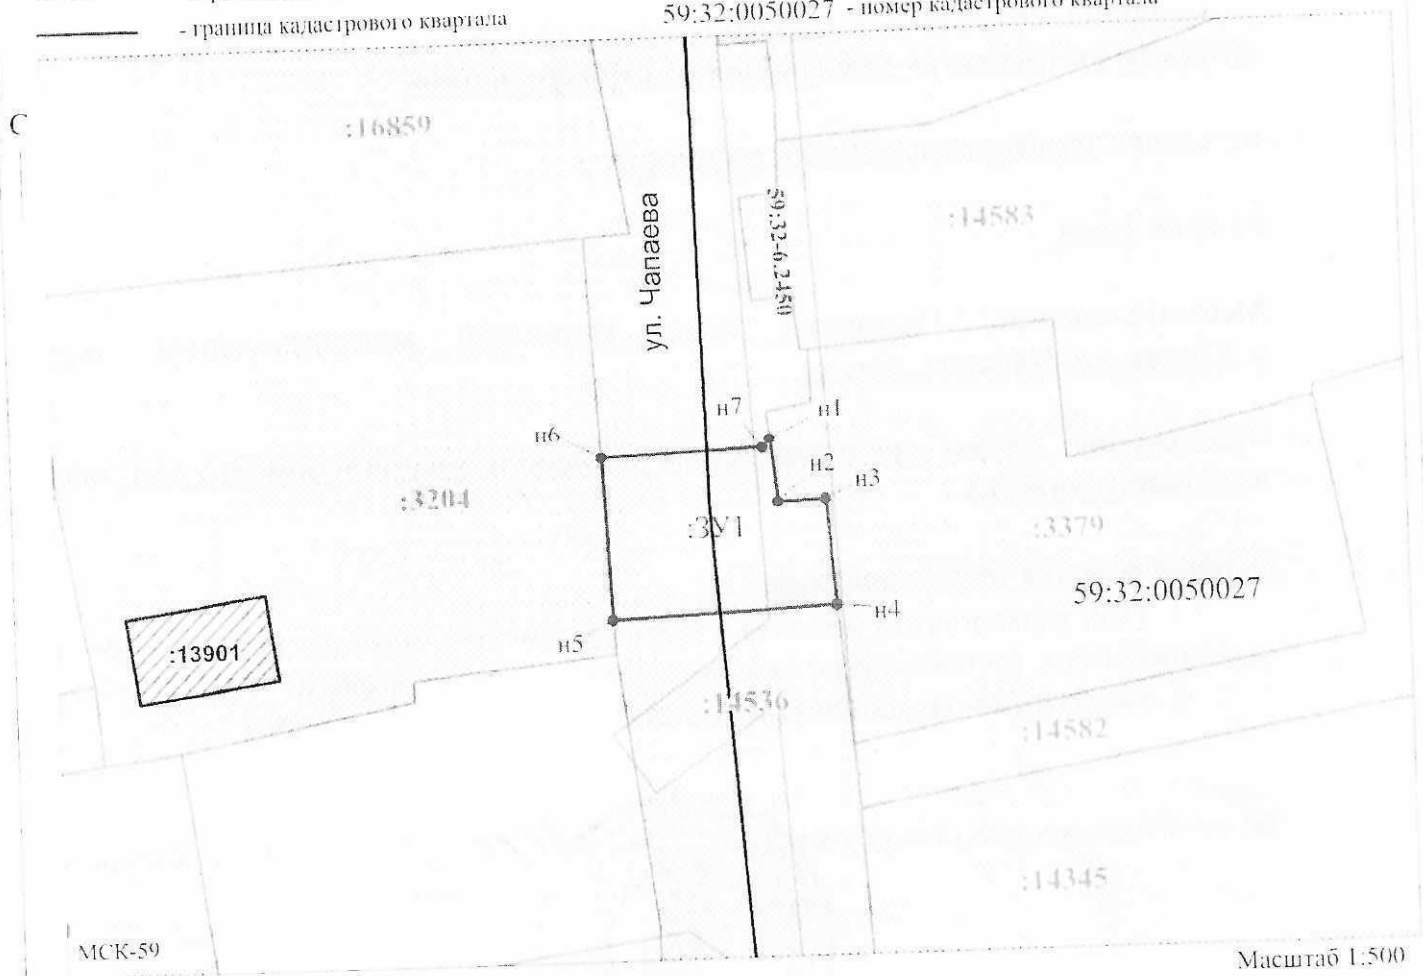

Заявитель: _____ / Егорова И.В.
 (подпись, расшифровка подписи)

МП
 (для юридических лиц
 и индивидуальных предпринимателей)