


**КОМИТЕТ ИМУЩЕСТВЕННЫХ ОТНОШЕНИЙ
АДМИНИСТРАЦИИ ПЕРМСКОГО МУНИЦИПАЛЬНОГО ОКРУГА**

РЕШЕНИЕ
о размещении объектов № 2059

Пермский край
Пермский округ

26.07.2024

Комитет имущественных отношений администрации Пермского муниципального округа разрешает Акционерному обществу «Газпром газораспределение Пермь» (ИНН 5902183841, ОГРН 1025900512670, почтовый адрес: 614000, г. Пермь, ул. Петропавловская, 43)

размещение объекта «газопровод давлением до 1,2 Мпа, для размещения которого не требуется разрешения на строительство»

на землях государственная собственность на которые не разграничена

на срок 1 год

Местоположение: Пермский край, Пермский муниципальный округ, п. Сытва, ул. Свердлова, д. 29

Приложение: схема предполагаемых к использованию земель или части земельного участка.

Особые условия использования:

1. При размещении объекта учесть параметры ширины проезда улично-дорожной сети, во избежание сужения полосы отвода дороги.
2. Получение разрешения на производство земляных работ.

Заместитель председателя комитета



Королева
(подпись, печать)

М.В. Королева

Схема предполагаемых к использованию земель или части земельного участка

Объект: Газопровод давлением до 1,2 Мпа, для размещения которого не требуется разрешения на строительство

Местоположение: расположенных по адресу: Пермский край, м.о. Пермский, п. Сытва, ул. Свердлова, д. 29

Каталог координат, м

| № точки границы | X | Y |
|-----------------|-----------|------------|
| п1 | 521795.29 | 2259961.73 |
| п2 | 521795.34 | 2259958.84 |
| п3 | 521795.66 | 2259950.66 |
| п4 | 521806.57 | 2259950.53 |
| п5 | 521806.70 | 2259961.58 |
| п1 | 521795.29 | 2259961.73 |

Площадь земель или части земельного участка, кв.м.: 124

Категория земель: земли населенных пунктов

Вид разрешенного использования: -

Описание границ смежных землепользователей:


От точки п1 до точки п2 - земельный участок с кадастровым номером 59:32:0050027:15424

От точки п2 до точки п3 - земельный участок с кадастровым номером 59:32:0050027:15425

От точки п3 до точки п1 - земли общего пользования

Условные обозначения:

- предполагаемый участок земель, на которых планируется размещение объекта
- :15425 - границы и номер земельного участка, сведения о которых внесены в ЕГРН
- :16687 - границы и номер объекта капитального строительства, сведения о которых внесены в ЕГРН
- граница кадастрового квартала
- 59:32-6.2328 - зоны с особыми условиями использования территории, сведения о которых внесены в ЕГРН
- :ЗУ1 - обозначение запрашиваемого земельного участка
- п1 - характерная точка границ земель или части земельного участка
- 59:32:0050027 - номер кадастрового квартала

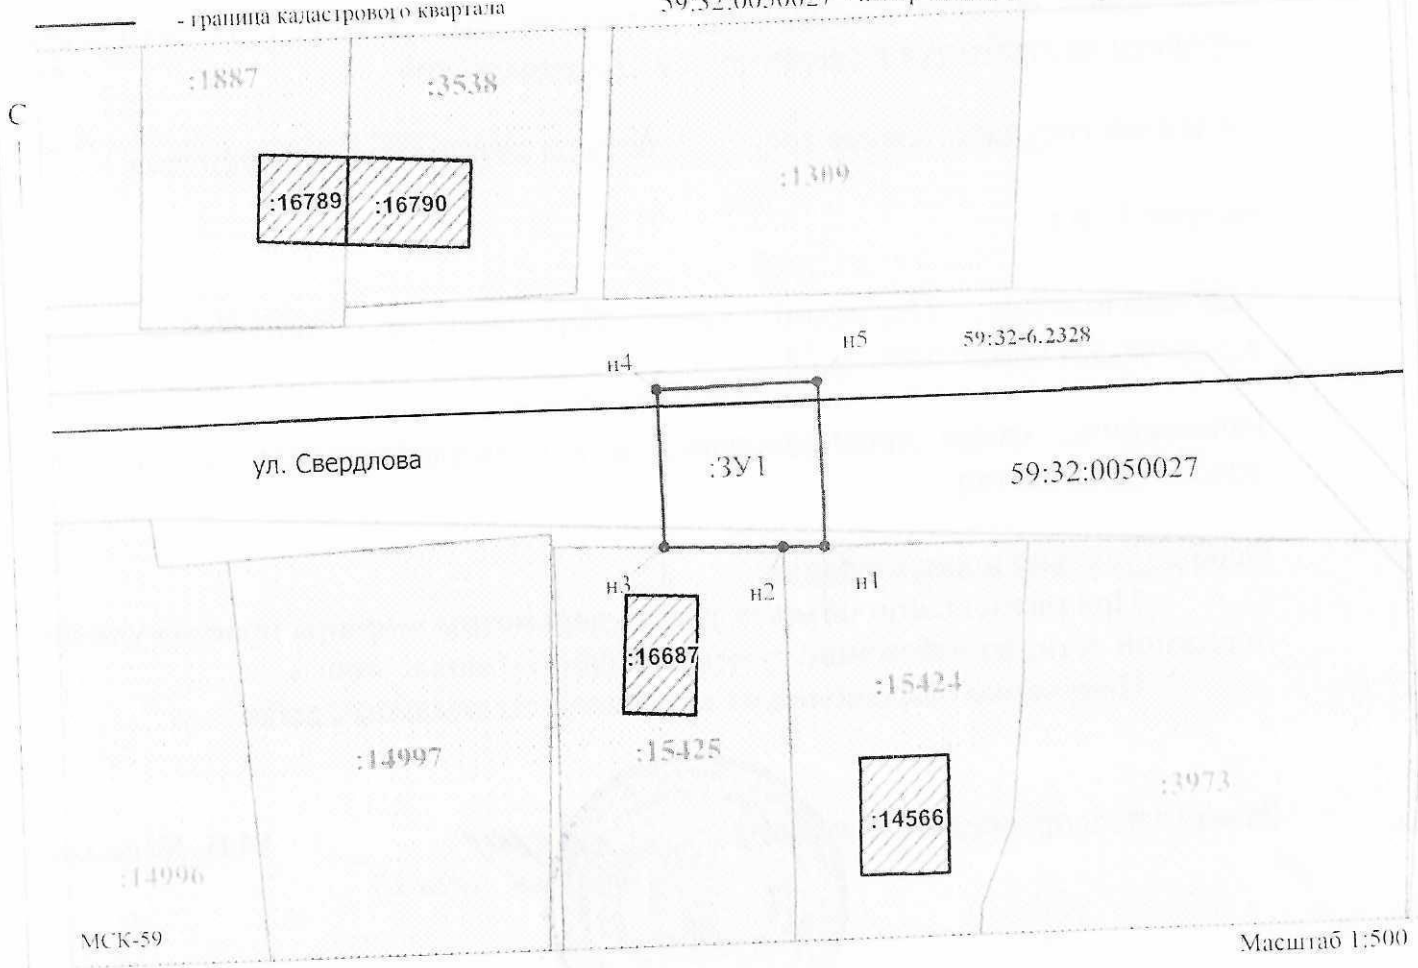

Масштаб 1:500

Заявитель: _____ / Егорова И.В.
(подпись, расшифровка подписи)

МП
(для юридических лиц и индивидуальных предпринимателей)