



КОМИТЕТ ИМУЩЕСТВЕННЫХ ОТНОШЕНИЙ
АДМИНИСТРАЦИИ ПЕРМСКОГО МУНИЦИПАЛЬНОГО ОКРУГА

РЕШЕНИЕ
о размещении объектов № 2212

Пермский край
Пермский округ

09.08.2024

Комитет имущественных отношений администрации Пермского муниципального округа разрешает Акционерному обществу «Газпром газораспределение Пермь» (ИНН 5902183841, ОГРН 2125902017723, почтовый адрес: 614000, г. Пермь, ул. Петропавловская, 43)

размещение объекта «Газопровод-ввод по адресу: Центральная ул 14/б, Косотуриха д (газопровод давлением до 1,2 Мпа, для размещения которого не требуется разрешения на строительство)»

на землях государственная собственность на которые не разграничена

на срок 1 год

Местоположение: Пермский край, Пермский м.о., д Косотуриха

Приложение: схема предполагаемых к использованию земель или части земельного участка.

Особые условия использования:

1. При размещении объекта учесть параметры ширины проезда улично-дорожной сети, во избежание сужения полосы отвода дороги.
2. Получение разрешения на производство земляных работ.


Заместитель председателя комитета


(подпись, печать)

М.В. Королева



Схема предполагаемых к использованию земель или части земельного участка
 Объект: "Газопровод-ввод по адресу: Центральная ул 14/б, Косотуриха д"
 Местоположение: Пермский край, Пермский м.о., д Косотуриха
 Площадь земель или части земельного участка, кв.м.: 1243
 Вид разрешенного использования земельного участка: отсутствует

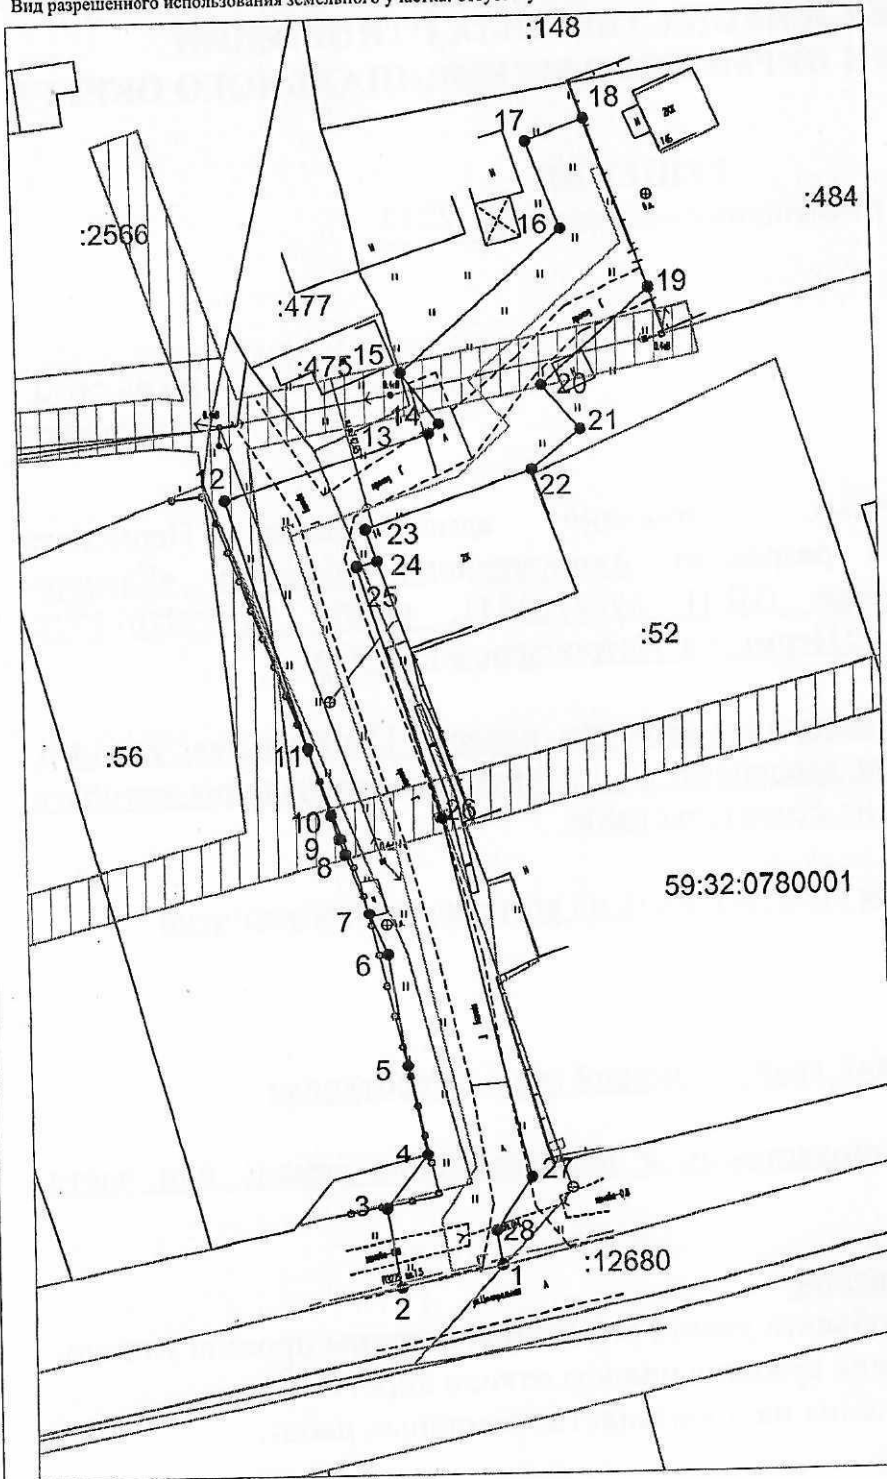


Масштаб 1:500

- Условные обозначения:
- - граница предполагаемых к использованию земель или части земельного участка
 - 1 - граница земельного участка ранее учтенного в ЕГРН
 - 2 - граница кадастрового квартала
 - 59:32:0780001 - кадастровый номер квартала
 - :56 - кадастровый номер земельного участка в кадастровом квартале
 - - проектируемый газопровод-ввод
 - - существующий газопровод
 - ▨ - граница зоны с особыми условиями использования территории учтенная в ЕГРН

№ точки границы	Каталог координат (МСК-59), м	
	X	Y
1	502634,74	2210724,59
2	502632,69	2210714,82
3	502640,22	2210713,50
4	502645,51	2210717,54
5	502654,50	2210715,80
6	502665,21	2210714,15
7	502669,22	2210712,43
8	502675,20	2210710,25
9	502676,71	2210709,70
10	502679,00	2210708,97
11	502685,58	2210706,87
12	502709,80	2210699,33
13	502716,10	2210719,19
14	502717,08	2210720,21
15	502722,16	2210716,58
16	502736,00	2210732,38
17	502744,73	2210729,24
18	502746,85	2210734,90
19	502730,10	2210740,82
20	502720,76	2210730,16
21	502716,33	2210733,85
22	502712,34	2210729,03
23	502706,70	2210712,86
24	502703,65	2210713,92
25	502703,08	2210711,93
26	502678,62	2210719,63
27	502643,17	2210727,53
28	502637,98	2210724,04
1	502634,74	2210724,59

Описание границ смежных землепользователей:
 от т.1 до т.2 - земельный участок с кадастровым номером 59:32:0000000:12680;
 от т.2 до т.4, от т.11 до т.18, от т.19 до т.22, от т.24 до т.1 - земли неразграниченной государственной (муниципальной) собственности;
 от т.4 до т.11 - земельный участок с кадастровым номером 59:32:0780001:56;
 от т.18 до т.19 - земельный участок с кадастровым номером 59:32:0780001:484;
 от т.22 до т.24 - земельный участок с кадастровым номером 59:32:0780001:52.

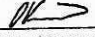Заявитель  Косачев О.В., по доверенности
 (подпись, расшифровка подписи) № 2066 от 08.12.2023г.
 МП Верно
 (для юридических лиц и ИП)