



**КОМИТЕТ ИМУЩЕСТВЕННЫХ ОТНОШЕНИЙ
АДМИНИСТРАЦИИ ПЕРМСКОГО МУНИЦИПАЛЬНОГО ОКРУГА**

РЕШЕНИЕ
о размещении объектов № 2232

Пермский край
Пермский округ

09.08.2024

Комитет имущественных отношений администрации Пермского муниципального округа разрешает Акционерному обществу «Газпром газораспределение Пермь» (ИНН 5902183841, ОГРН 2125902017723, почтовый адрес: 614000, г. Пермь, ул. Петропавловская, 43)

размещение объекта «газопровод-ввод по адресу: Прохладная 16, Кичаново д. (газопровод давлением до 1,2 Мпа, для размещения которого не требуется разрешения на строительство)»

на землях муниципальной собственности

на срок 1 год

Местоположение: Пермский край, Пермский муниципальный округ, д. Кичаново.

Приложение: схема предполагаемых к использованию земель или части земельного участка.

Особые условия использования:

1. При размещении объекта учесть параметры ширины проезда улично-дорожной сети, во избежание сужения полосы отвода дороги.
2. Получение разрешения на производство земляных работ.

Заместитель председателя комитета


(подпись, печать)


М.В. Королева



Схема предполагаемых к использованию земель или части земельного участка
 Объект: "Газопровод-ввод по адресу: Прохладная 16, Кичаново д"
 Местоположение: Пермский край, Пермский м.о., д Кичаново
 Площадь земель или части земельного участка, кв.м.: 1182
 Вид разрешенного использования земельного участка: отсутствует

| № точки границы | Координаты (МСК-59), м | |
|-----------------|------------------------|------------|
| | X | Y |
| 1 | 507410.21 | 2216923.29 |
| 2 | 507433.52 | 2216939.24 |
| 3 | 507462.78 | 2216959.26 |
| 4 | 507485.90 | 2216971.40 |
| 5 | 507486.94 | 2216997.27 |
| 6 | 507484.90 | 2217017.14 |
| 7 | 507494.32 | 2217019.94 |
| 8 | 507497.51 | 2217009.62 |
| 9 | 507499.62 | 2216984.54 |
| 10 | 507495.05 | 2216969.63 |
| 11 | 507491.70 | 2216967.24 |
| 12 | 507485.44 | 2216964.35 |
| 13 | 507465.98 | 2216954.50 |
| 14 | 507456.70 | 2216947.56 |
| 15 | 507437.45 | 2216933.19 |
| 16 | 507425.60 | 2216927.33 |
| 17 | 507415.31 | 2216916.65 |

Описание границ смежных земельных собственников:
 от т.1 до т.3 - земельный участок с кадастровым номером 59:32:0760001:4;
 от т.3 до т.5 - земельный участок с кадастровым номером 59:32:0760001:53547;
 от т.5 до т.6 - земельный участок с кадастровым номером 59:32:0760001:1433;
 от т.6 до т.12 - земли неразграниченной государственной (муниципальной) собственности;
 от т.12 до т.14 - земельный участок с кадастровым номером 59:32:5460001:47;
 от т.14 до т.15 - земельный участок с кадастровым номером 59:32:5460001:51;
 от т.15 до т.16 - земельный участок с кадастровым номером 59:32:5460001:48;
 от т.16 до т.17 - земельный участок с кадастровым номером 59:32:5460001:49;
 от т.17 до т.1 - земельный участок с кадастровым номером 59:32:0000000:14841.

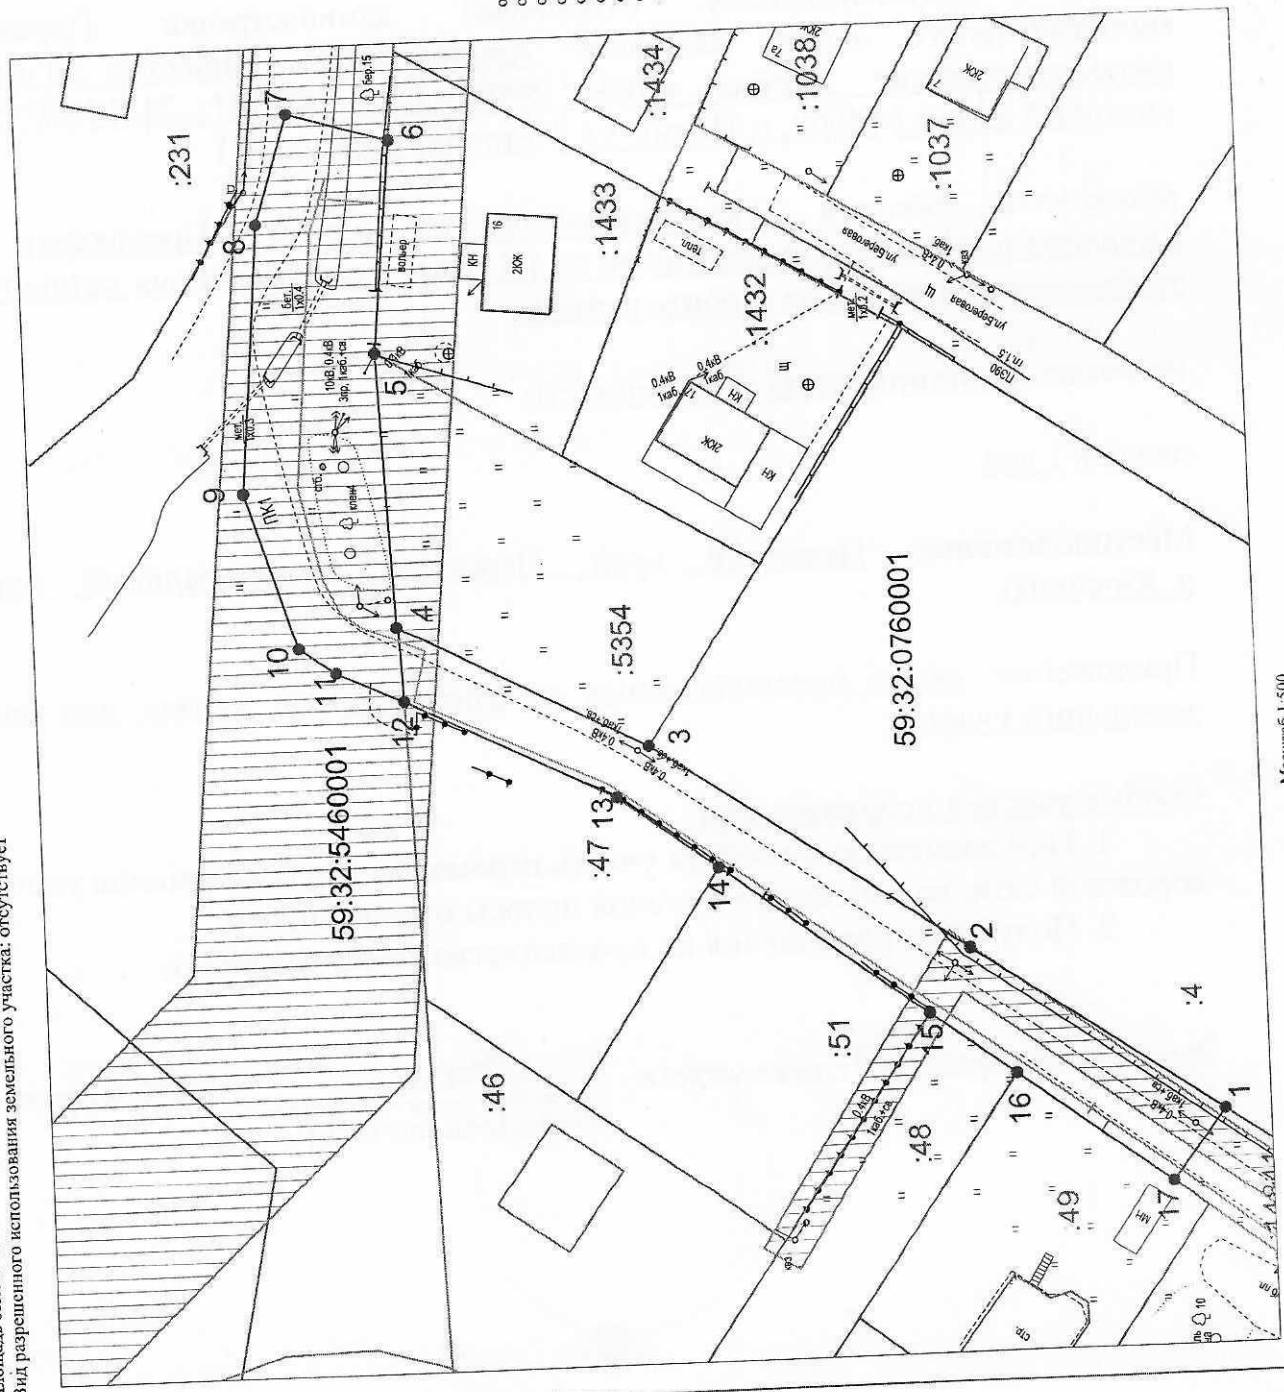

- Условные обозначения:
- 1 - граница предполагаемых к использованию земель или части земельного участка
 - 2 - граница земельного участка ранее учтенного в ЕГРН
 - 3 - граница кадастрового квартала
 - 4 - кадастровый номер квартала
 - 5 - кадастровый номер земельного участка в кадастровом квартале
 - 6 - проектируемый газопровод-ввод
 - 7 - существующий газопровод
 - 8 - граница зоны с особыми условиями использования территории
 - 9 - граница территории в ЕГРН

Заявитель: Косаев О.В., по поверенности
 (подпись, расшифровка подписи) № 2040 от 08.12.2023г.
 Место: _____
 Дата: _____

Масштаб 1:500