



КОМИТЕТ ИМУЩЕСТВЕННЫХ ОТНОШЕНИЙ
АДМИНИСТРАЦИИ ПЕРМСКОГО МУНИЦИПАЛЬНОГО ОКРУГА

РЕШЕНИЕ
о размещении объектов № 2233

Пермский край
Пермский округ

09.08.2024

Комитет имущественных отношений администрации Пермского муниципального округа разрешает Акционерному обществу «Газпром газораспределение Пермь» (ИНН 5902183841, ОГРН 2125902017723, почтовый адрес: 614000, г. Пермь, ул. Петропавловская, 43)

размещение объекта «газопровод-ввод по адресу: Прохладная 3, Кичаново д. (газопровод давлением до 1,2 Мпа, для размещения которого не требуется разрешения на строительство)»

на землях муниципальной собственности

на срок 1 год

Местоположение: Пермский край, Пермский муниципальный округ, д. Кичаново.

Приложение: схема предполагаемых к использованию земель или части земельного участка.

Особые условия использования:

1. При размещении объекта учесть параметры ширины проезда улично-дорожной сети, во избежание сужения полосы отвода дороги.
2. Получение разрешения на производство земляных работ.

Заместитель председателя комитета


(подпись, печать)

М.В. Королева




Схема предполагаемых к использованию земель или части земельного участка

Объект: "Газопровод-ввод по адресу: Прохладная 3, Кичаново д"

Местоположение: Пермский край, Пермский м.о., д Кичаново

Площадь земель или части земельного участка, кв.м.: 1092

Вид разрешенного использования земельного участка: отсутствует

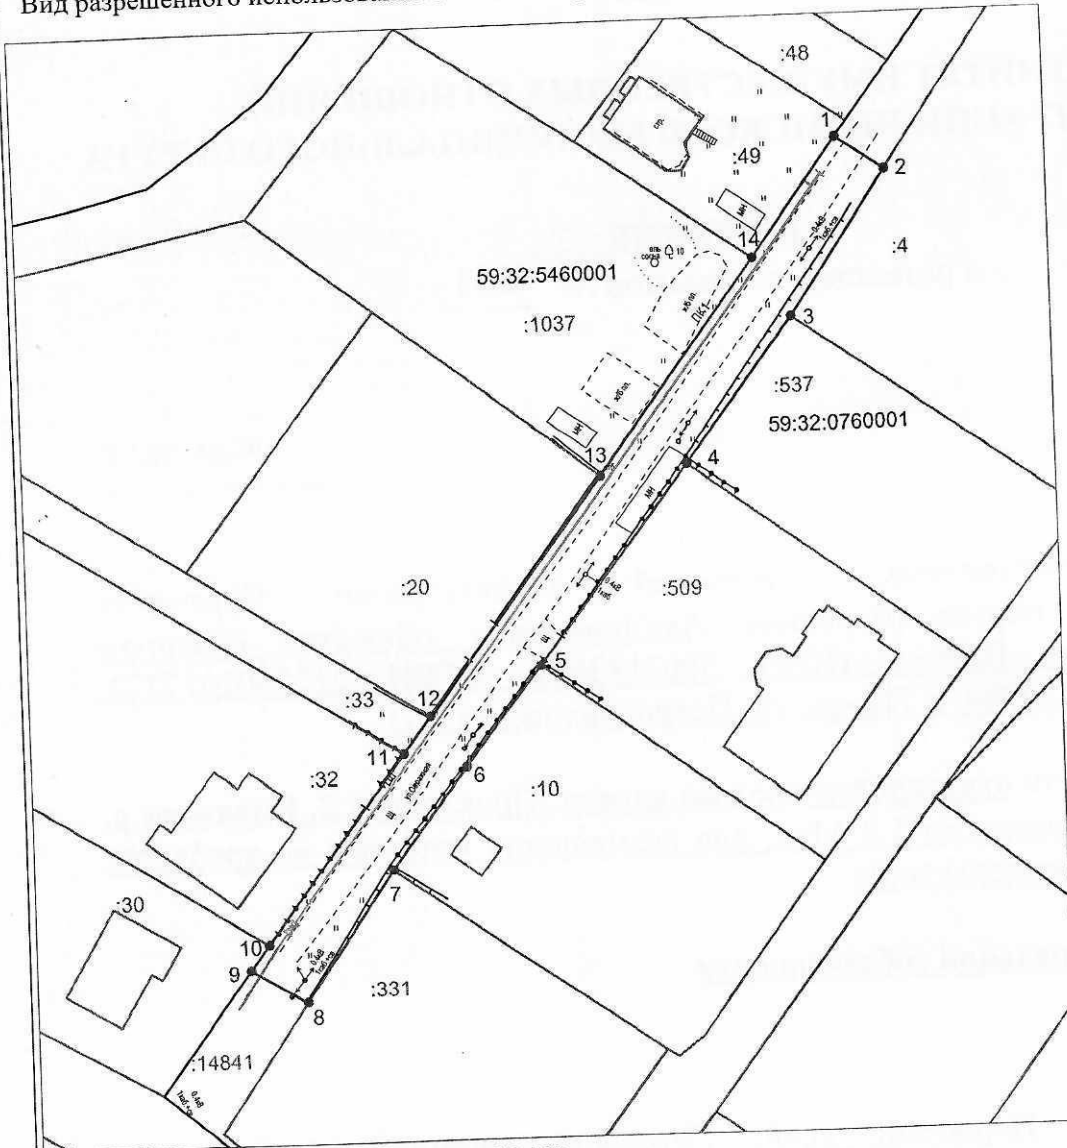

Масштаб 1:500

№ точки границы	Каталог координат (МСК-59), м	
	X	Y
1	507427,49	2216925,75
2	507423,12	2216932,12
3	507404,27	2216919,22
4	507385,19	2216904,76
5	507359,16	2216884,71
6	507346,13	2216874,49
7	507332,67	2216864,53
8	507315,45	2216852,77
9	507319,85	2216845,37
10	507323,20	2216847,87
11	507347,96	2216866,35
12	507352,82	2216869,98
13	507383,94	2216893,25
14	507412,17	2216914,31

Описание границ смежных землепользователей:

- от т.2 до т.3 - земельный участок с кадастровым номером 59:32:0760001:4;
- от т.3 до т.4 - земельный участок с кадастровым номером 59:32:0760001:537;
- от т.1 до т.2, от т.8 до т.9 - земельный участок с кадастровым номером 59:32:0000000:14841;
- от т.4 до т.5 - земельный участок с кадастровым номером 59:32:0760001:509;
- от т.5 до т.7 - земельный участок с кадастровым номером 59:32:0760001:10;
- от т.7 до т.8 - земельный участок с кадастровым номером 59:32:0760001:331;
- от т.9 до т.10 - земельный участок с кадастровым номером 59:32:5460001:30;
- от т.10 до т.11 - земельный участок с кадастровым номером 59:32:5460001:32;
- от т.11 до т.12 - земельный участок с кадастровым номером 59:32:5460001:33;
- от т.12 до т.13 - земельный участок с кадастровым номером 59:32:5460001:20;
- от т.13 до т.14 - земельный участок с кадастровым номером 59:32:5460001:1037;
- от т.14 до т.1 - земельный участок с кадастровым номером 59:32:5460001:49.

Условные обозначения:

- граница предполагаемых к использованию земель или части земельного участка
- граница земельного участка ранее учтенного в ЕГРН
- граница кадастрового квартала
- 59:32:0760001 - кадастровый номер квартала
- :14841 - кадастровый номер земельного участка в кадастровом квартале
- проектируемый газопровод-ввод
- существующий газопровод
- граница зоны с особыми условиями использования территории учтенная в ЕГРН

Заявитель

(подпись, расшифровка подписи)
МП
(для юридических лиц и ИП)

Косачев О.В., по доверенности
№ 2060 от 08.12.2023г.

Верно