



**КОМИТЕТ ИМУЩЕСТВЕННЫХ ОТНОШЕНИЙ  
АДМИНИСТРАЦИИ ПЕРМСКОГО МУНИЦИПАЛЬНОГО ОКРУГА**

**РЕШЕНИЕ**  
о размещении объектов № 2238

Пермский край  
Пермский округ

09.08.2024

Комитет имущественных отношений администрации Пермского муниципального округа разрешает Акционерному обществу «Газпром газораспределение Пермь» (ИНН 5902183841, ОГРН 2125902017723, почтовый адрес: 614000, г. Пермь, ул. Петропавловская, 43)

размещение объекта «газопровод-ввод до границы земельного участка по адресу: Клубная ул. 1а, Мокино д. (газопровод давлением до 1,2 Мпа, для размещения которого не требуется разрешения на строительство)»

на землях государственная собственность на которые не разграничена

на срок 1 год

Местоположение: Пермский край, Пермский муниципальный округ, д. Мокино.

Приложение: схема предполагаемых к использованию земель или части земельного участка.

Особые условия использования:

1. При размещении объекта учесть параметры ширины проезда улично-дорожной сети, во избежание сужения полосы отвода дороги.
2. Получение разрешения на производство земляных работ.

Заместитель председателя комитета

  
(подпись, печать)

М.В. Королева




# Схема предполагаемых к использованию земель или части земельного участка

Объект: "Газопровод-ввод до границы земельного участка по адресу: Клубная ул 1а, Мокино д"  
 Местоположение: Пермский край, Пермский муниципальный округ, д. Мокино  
 Площадь земель или части земельного участка, кв.м.: 76  
 Категория земель: земли населённых пунктов  
 Вид разрешенного использования земельного участка: отсутствует

**Описание границ смежных землепользователей:**  
 от т.3 до т.4, от т.5 до т.6 - земли неразграниченной государственной (муниципальной) собственности;  
 от т.1 до т.2 - 59:32:0790001:1741.  
 от т.2 до т.3 - 59:32:0790001:1740;  
 от т.4 до т.5 - 59:32:0790001:1424;  
 от т.6 до т.1 - 59:32:0790001:624.

Обозначение характерных точек границ №	Координаты (МСК-59)		Обозначение характерных точек границ №	Координаты (МСК-59)	
	X	Y		X	Y
ЗУ1			4	502245.27	2212751.03
1	502245.98	2212739.99	5	502238.95	2212743.22
2	502248.60	2212743.05	6	502244.28	2212738.00
3	502250.80	2212745.62	1	502245.98	2212739.99


1001:1995

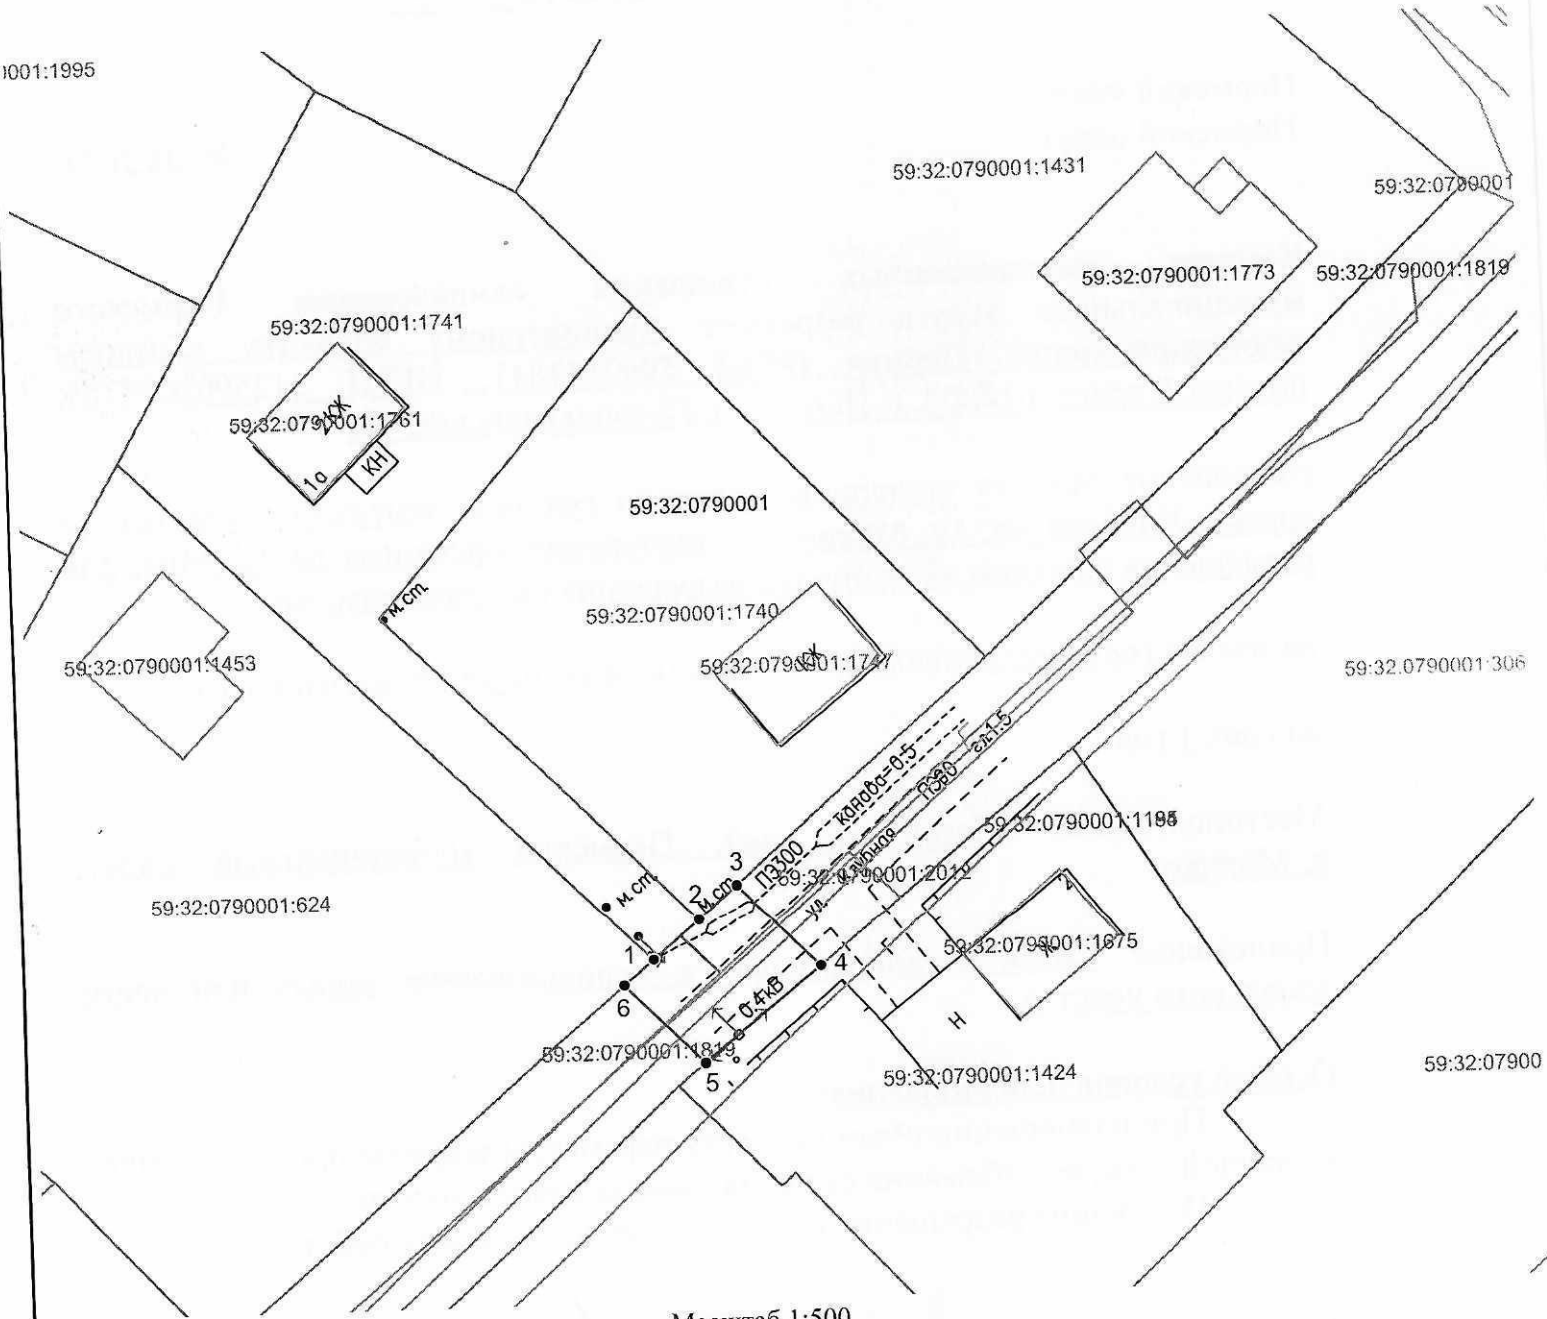

Масштаб 1:500

**Условные обозначения:**

- — граница предполагаемых к использованию земель или части земельного участка
- 1 — граница земельного участка ранее учтенного в ЕГРН
- 2 — граница кадастрового квартала
- 59:32:0790001 — кадастровый номер квартала
- 59:32:0790001:1741 — кадастровый номер земельного участка в кадастровом квартале
- — проектируемый газопровод
- — существующий газопровод

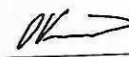Заявитель   
 (подпись, расшифровка подписи) МП  
 (для юридических лиц и ИП)

Косачев О.В., по доверенности  
 № 2060 от 08.12.2023  
 Верно