

**КОМИТЕТ ИМУЩЕСТВЕННЫХ ОТНОШЕНИЙ  
АДМИНИСТРАЦИИ ПЕРМСКОГО МУНИЦИПАЛЬНОГО ОКРУГА**

**РЕШЕНИЕ**  
о размещении объектов № 2291

Пермский край  
Пермский округ

09.08.2024

Комитет имущественных отношений администрации Пермского муниципального округа разрешает Акционерному обществу «Газпром газораспределение Пермь» (ИНН 5902183841, ОГРН 1025900512670, почтовый адрес: 614000, г. Пермь, ул. Петропавловская, 43)

размещение объекта «Газопровод-ввод по адресу: п. Горный (Двуреченское с/п), ул. Мирная, дом 10 (газопровод давлением до 1,2 Мпа, для размещения которого не требуется разрешения на строительство)»

на землях муниципальной собственности

на срок 1 год


Местоположение: Пермский край, Пермский муниципальный округ, п. Горный

Приложение: схема предполагаемых к использованию земель или части земельного участка.

Особые условия использования:

- 1) При размещении газопровода учесть параметры ширины проезда улично-дорожной сети, во избежание сужения полосы отвода дороги.
- 2) При условии получения разрешения на производство земляных работ.

Заместитель председателя комитета

  
(подпись, печать)

М.В. Королева




# Схема предполагаемых к использованию земель или части земельного участка

Объект: "Газопровод-ввод по адресу: п Горный (Двуреченское с/п), ул Мирная, д 10"  
 Местоположение: Пермский край, Пермский муниципальный округ, п. Горный  
 Площадь земель или части земельного участка, кв.м.: 264  
 Категория земель: земли населённых пунктов  
 Вид разрешенного использования земельного участка: отсутствует

Описание границ смежных землепользователей:  
 от т.1 до т.2 - 59:32:3480001:1885;  
 от т.3 до т.4 - 59:32:3480001:1860;  
 от т.4 до т.5 - 59:32:3480001:1861.

Обозначение характерных точек границ №	Координаты (МСК -59)		Обозначение характерных точек границ №	Координаты (МСК -59)	
	X	Y		X	Y
ЗУ1					
1	504420.15	2236850.65	4	504405.46	2236842.72
2	504399.22	2236857.31	5	504416.51	2236839.21
3	504395.58	2236845.87	1	504420.15	2236850.65

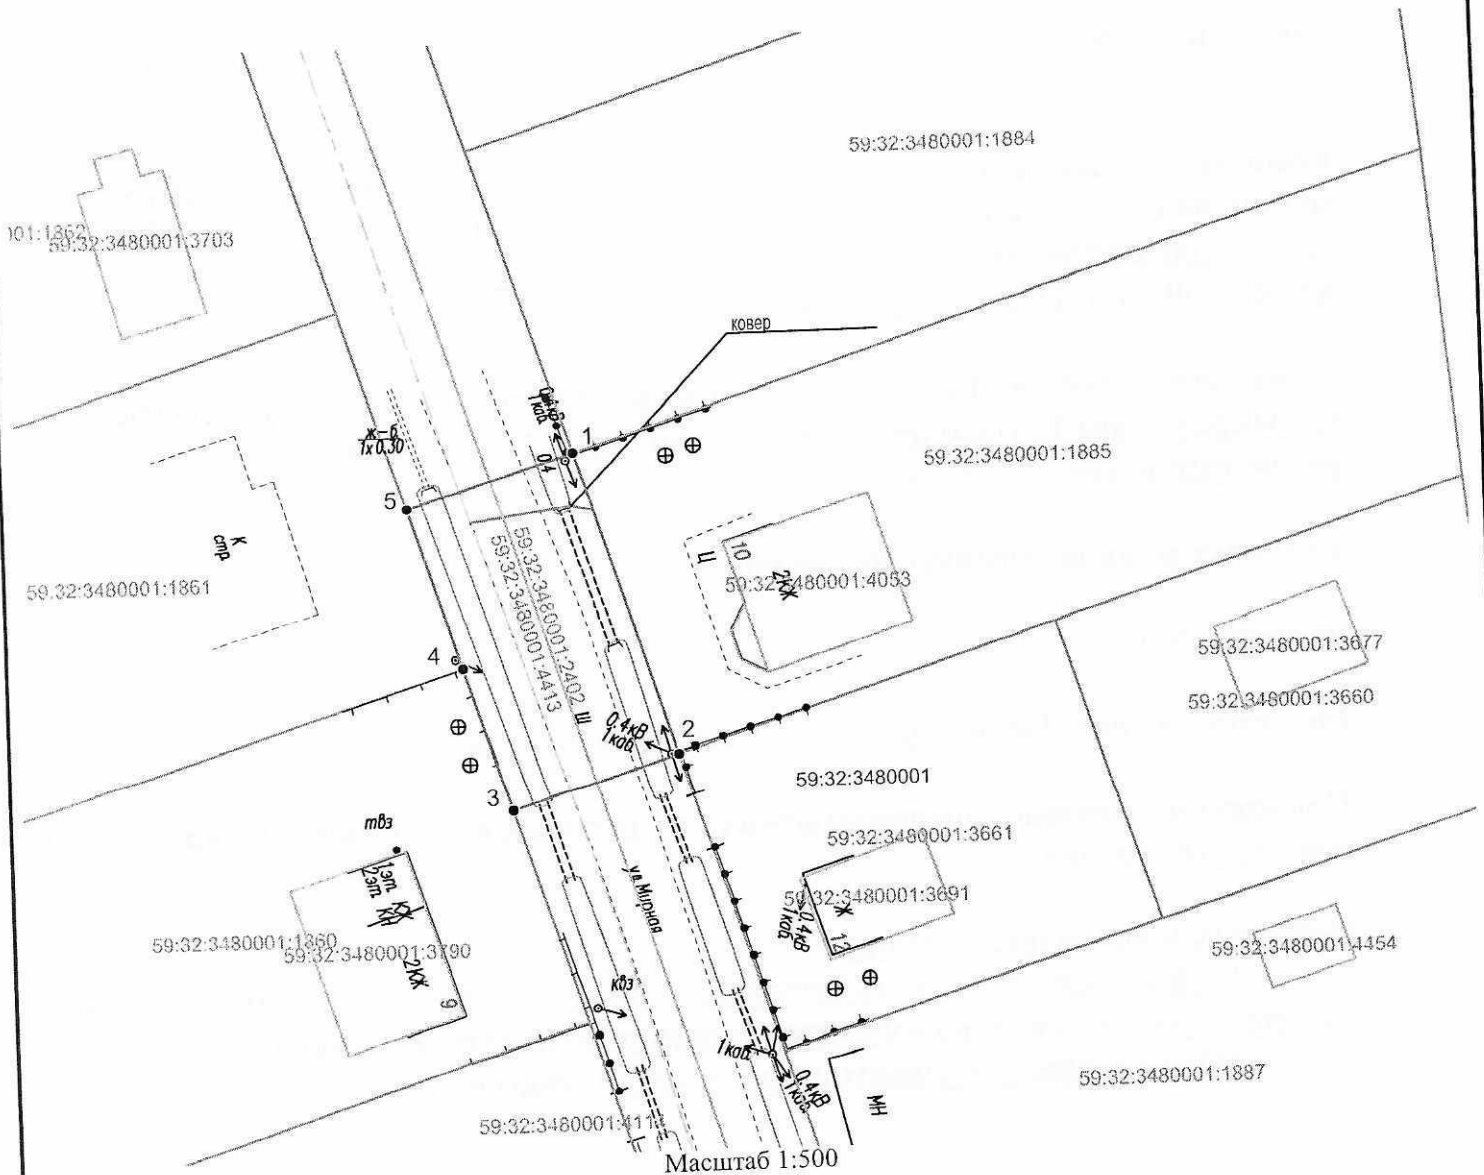

Масштаб 1:500

### Условные обозначения:

- — граница предполагаемых к использованию земель или части земельного участка
- 1 — граница земельного участка ранее учтенного в ЕГРН
- 2 — граница кадастрового квартала
- 59:32:3480001 — кадастровый номер квартала
- 59:32:3480001:1885 — кадастровый номер земельного участка в кадастровом квартале
- граница объекта капитального строительства
- проектируемый газопровод
- существующий газопровод

Заявитель *О.В. Косачев* Косачев О.В., по доверенности  
 (подпись, расшифровка подписи) № 2060 от 08.12.2023  
 МП Верно  
 (для юридических лиц и ИП)