

Администрация Пермского муниципального округа Пермского края
Комитет имущественных отношений

РАСПОРЯЖЕНИЕ

28.08.2024

№ 2773

Об установлении публичного сервитута на часть земельных участков

В соответствии со ст. 23, гл. V.7 Земельного кодекса Российской Федерации, Федеральным законом от 25.10.2001 № 137-ФЗ «О введении в действие Земельного кодекса Российской Федерации», пп. 3.2.5 п. 3.2 разд. 3 Положения о комитете имущественных отношений администрации Пермского муниципального округа, утвержденного решением Думы Пермского муниципального округа Пермского края от 29.11.2022 № 48, на основании ходатайства публичного акционерного общества «Россети Урала» (ИНН 6671163413, ОГРН 1056604000970) (далее - ПАО «Россети Урала») от 13.08.2024 № 11213:

1. Установить в интересах ПАО «Россети Урала» публичный сервитут общей площадью 851 кв. м на часть земельных участков:

- с кадастровым номером 59:32:1760002:46 (46 кв.м), расположенный по адресу: край Пермский, м.о. Пермский, д Большое Савино, снт Ручеек, зу 44;
- с кадастровым номером 59:32:0000000:13550 (209 кв.м), расположенный по адресу: Пермский край, Пермский район, Савинское сельское поселение, д. Крохово, ул. Клубная;
- в кадастровом квартале 59:32:1760002 (578 кв.м);
- в кадастровом квартале 59:32:1760001 (18 кв.м).

Цель: Подключение (технологическое присоединение) к сетям инженерно-технического обеспечения ПАО «Россети Урал» по объекту: «Строительство ВЛ 0,4 кВ с установкой ПУ для электроснабжения СНТ «Ручеек» (4500094276)».

Срок: 49 лет.

2. Утвердить границы публичного сервитута земельных участков, указанных в п. 1 настоящего распоряжения, согласно прилагаемой схеме расположения границ публичного сервитута.

3. Срок, в течение которого использование указанных в п. 1 настоящего распоряжения земельных участков в соответствии с их разрешенным использованием будет невозможно или существенно затруднено в связи с осуществлением сервитута – не установлен.

4. Порядок установления зон с особыми условиями использования территорий и содержание ограничений прав на земельные участки в границах таких зон установлен Постановлением Правительства РФ от 24.02.2009 № 160 «О порядке установления охранных зон объектов электросетевого хозяйства и особых условий использования земельных участков, расположенных в границах таких зон».

5. Плата за публичный сервитут устанавливается в соответствии с Федеральным законом от 29.07.1998 № 135-ФЗ (ред. от 19.12.2022) «Об оценочной деятельности в Российской Федерации» и методическими рекомендациями, утверждёнными приказом Минэкономразвития России от 04.06.2019 № 321, а также в приложении № 2 к настоящему распоряжению.

6. Комитету имущественных отношений администрации Пермского муниципального округа в течение 5 рабочих дней со дня подписания настоящего распоряжения:

6.1. направить настоящее распоряжение в Управление Федеральной службы государственной регистрации, кадастра и картографии по Пермскому краю;

6.2. направить настоящее распоряжение в ПАО «Россети Урал».

6.3. разместить настоящее распоряжение на официальном сайте Пермского муниципального округа в информационно-телекоммуникационной сети «Интернет» (www.permokrug.ru).

7. ПАО «Россети Урал» привести земельные участки в состояние пригодное для использования в соответствии с разрешенным использованием в срок не позднее 3 (трех) месяцев после завершения строительства или эксплуатации инженерного сооружения, для размещения которого был установлен публичный сервитут.

8. Настоящее распоряжение вступает в силу со дня его подписания.

9. Контроль исполнения распоряжения возложить на заместителя председателя комитета М.В. Королеву.

Председатель комитета



Е.А. Демидова

СХЕМА РАСПОЛОЖЕНИЯ ГРАНИЦ ПУБЛИЧНОГО СЕРВИТУТА

«Строительство ВЛ 0,4 кВ с установкой ПУ для электроснабжения СНТ «Ручеек» (4500094276)»


Местоположение объекта: Пермский край, Пермский муниципальный округ, СНТ «Ручеек»

Площадь земель или части земельного участка, кв.м.: 851

Категория земель: земли населённых пунктов

Вид разрешенного использования земельного участка: -

Цель использования: под объекты инженерного оборудования электроснабжения

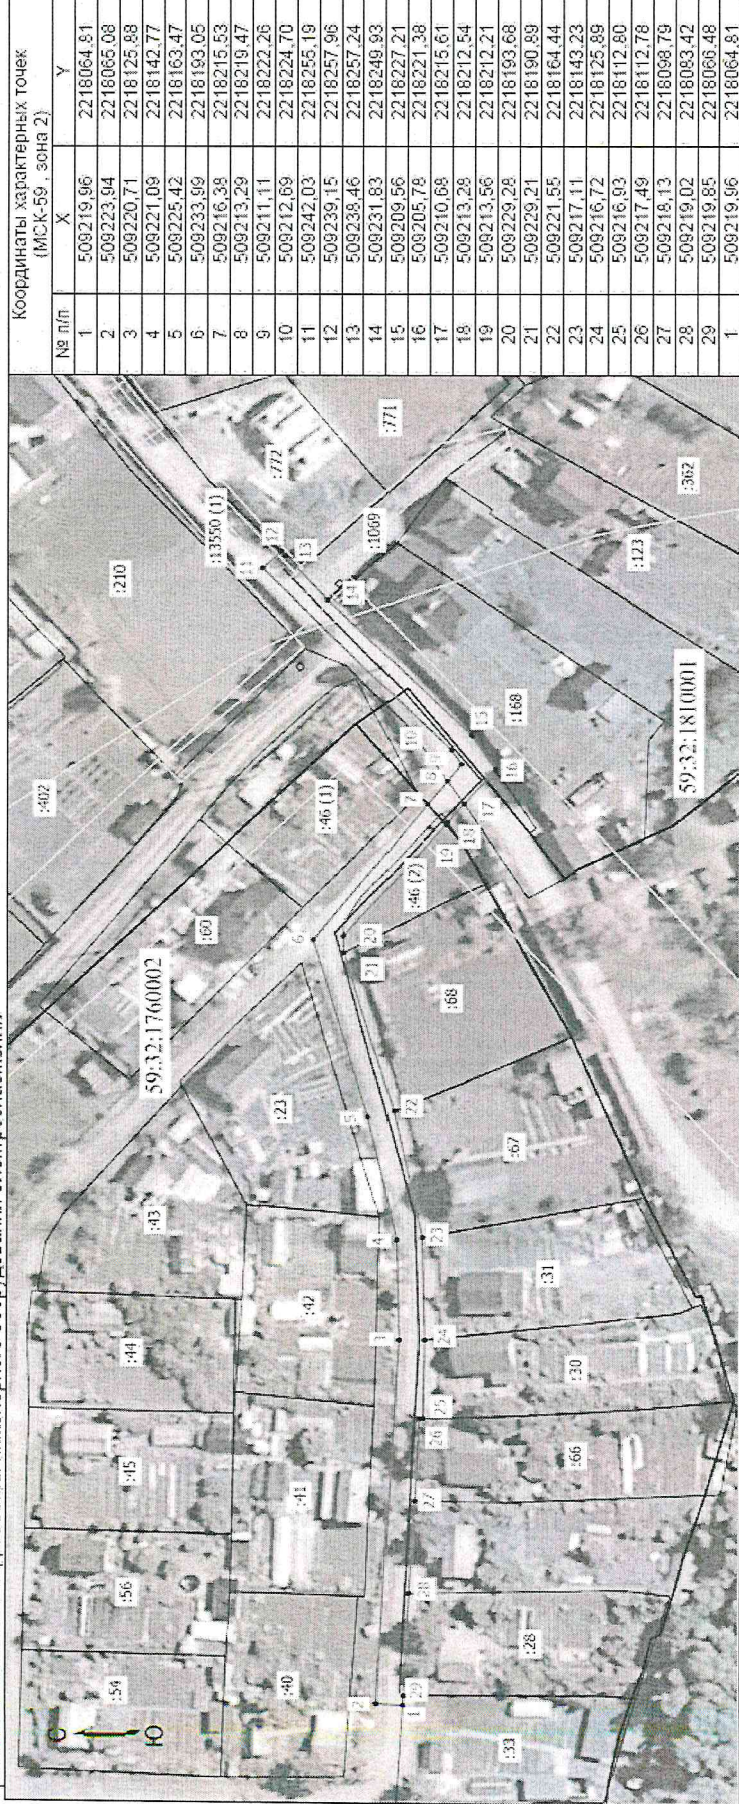

Масштаб 1:1000

Условные обозначения

- Граница кадастрового квартала
- Граница земельного участка, согласно сведениям из ЕГРН
- Граница зоны с особыми условиями использования
- Граница публичного сервитута
- Граница сооружения, планируемого к строительству
- Номер кадастрового квартала
- Кадастровый номер земельного участка
- Обозначение новой характерной точки

59:32:1810001

:67

:1

№ п/п	Координаты характерных точек (МСК-59, зона 2)	
	X	Y
1	509219,96	2218064,81
2	509233,94	2218066,08
3	509220,71	2218125,88
4	509221,09	2218142,77
5	509225,42	2218163,47
6	509233,99	2218193,06
7	509216,38	2218215,53
8	509213,29	2218219,47
9	509211,11	2218222,26
10	509212,69	2218224,70
11	509242,03	2218255,19
12	509239,15	2218257,96
13	509238,46	2218257,24
14	509231,83	2218249,93
15	509209,56	2218227,21
16	509205,78	2218221,38
17	509210,68	2218215,61
18	509213,28	2218212,54
19	509213,56	2218212,21
20	509229,28	2218193,68
21	509229,21	2218190,89
22	509221,55	2218164,44
23	509217,11	2218143,23
24	509216,72	2218126,89
25	509216,93	2218112,60
26	509217,49	2218112,78
27	509216,13	2218098,79
28	509219,02	2218083,42
29	509219,85	2218066,48
1	509219,96	2218064,81

**Расчет платы
за публичный сервитут**

Плата за публичный сервитут рассчитана в соответствии с п. 4 ст. 39.46 Земельного кодекса Российской Федерации на часть земельных участков:

1. с кадастровым номером **59:32:0000000:13550:**
 - Площадь земельного участка – 8387 кв.м.
 - Площадь земельного участка, обремененного сервитутом – 209 кв.м.
 - Кадастровая стоимость земельного участка – 6 798 418,33 руб.
 - Кадастровая стоимость земельного участка за кв.м. – 810,59 руб/кв.м.
 - Срок публичного сервитута – 49 лет
 - Стоимость платы за сервитут: $209 * 810,59 * 49 * 0,01\% = 830,12$ руб.
2. в кадастровом квартале **59:32:1760002:**
 - Площадь земельного участка, обремененного сервитутом – 578 кв.м.
 - Удельный показатель кадастровой стоимости – 278,62 руб/кв.м.
 - Срок публичного сервитута – 49 лет
 - Стоимость платы за сервитут: $578 * 278,62 * 49 * 0,01\% = 789,11$ руб.
3. в кадастровом квартале **59:32:1760001:**
 - Площадь земельного участка, обремененного сервитутом – 18 кв.м.
 - Удельный показатель кадастровой стоимости – 278,62 руб/кв.м.
 - Срок публичного сервитута – 49 лет
 - Стоимость платы за сервитут: $18 * 278,62 * 49 * 0,01\% = 24,57$ руб.

Размер платы за весь срок сервитута – 1 643,80 рублей (Одна тысяча шестьсот сорок три рубля 80 копеек)

Платежные реквизиты
для внесения платы за публичный сервитут

ИНН 5948066481 КПП 594801001

Наименование получателя Управление Федерального казначейства по Пермскому краю (Комитет имущественных отношений администрации Пермского муниципального округа)

Казначейский счет 03100643000000015600

Единый казначейский счет 40102810145370000048

Отделение Пермь Банка России // УФК по Пермскому краю г. Пермь

БИК 015773997 ОКТМО 57546000

назначение платежа плата за публичный сервитут распоряжение от 28.08.2024 № 2773

КБК 542 1 11 05 410 14 0000 120