



**КОМИТЕТ ИМУЩЕСТВЕННЫХ ОТНОШЕНИЙ
АДМИНИСТРАЦИИ ПЕРМСКОГО МУНИЦИПАЛЬНОГО ОКРУГА**

РЕШЕНИЕ

о размещении объектов № 1691

Пермский край
Пермский округ

25.06.2024

Комитет имущественных отношений администрации Пермского муниципального округа разрешает Акционерному обществу «Газпром газораспределение Пермь» (ИНН 5902183841, ОГРН 2125902017723, почтовый адрес: 614000, г. Пермь, ул. Петропавловская, 43)

размещение объекта «газопровод-ввод по адресу: Косотуриха д., Цветочная ул., дом 65 (газопровод давлением до 1,2 Мпа, для размещения которого не требуется разрешения на строительство)»

на землях муниципальная собственность

на срок 1 год

Местоположение: Пермский край, Пермский муниципальный округ, д. Косотуриха

Приложение: схема предполагаемых к использованию земель или части земельного участка.

Особые условия использования:

1. При размещении объекта учесть параметры ширины проезда улично-дорожной сети, во избежание сужения полосы отвода дороги.
2. Получение разрешения на производство земляных работ.

Заместитель председателя комитета



М.В. Королева

Схема предполагаемых к использованию земель или части земельного участка


Объект: "Газопровод-ввод по адресу: Косотуриха д, Цветочная ул, дом № 65"

Местоположение: Пермский край, Пермский м.о., д. Косотуриха

Площадь земель или части земельного участка, кв.м.: 985

Категория земель: земли населённых пунктов

Вид разрешенного использования земельного участка: отсутствует

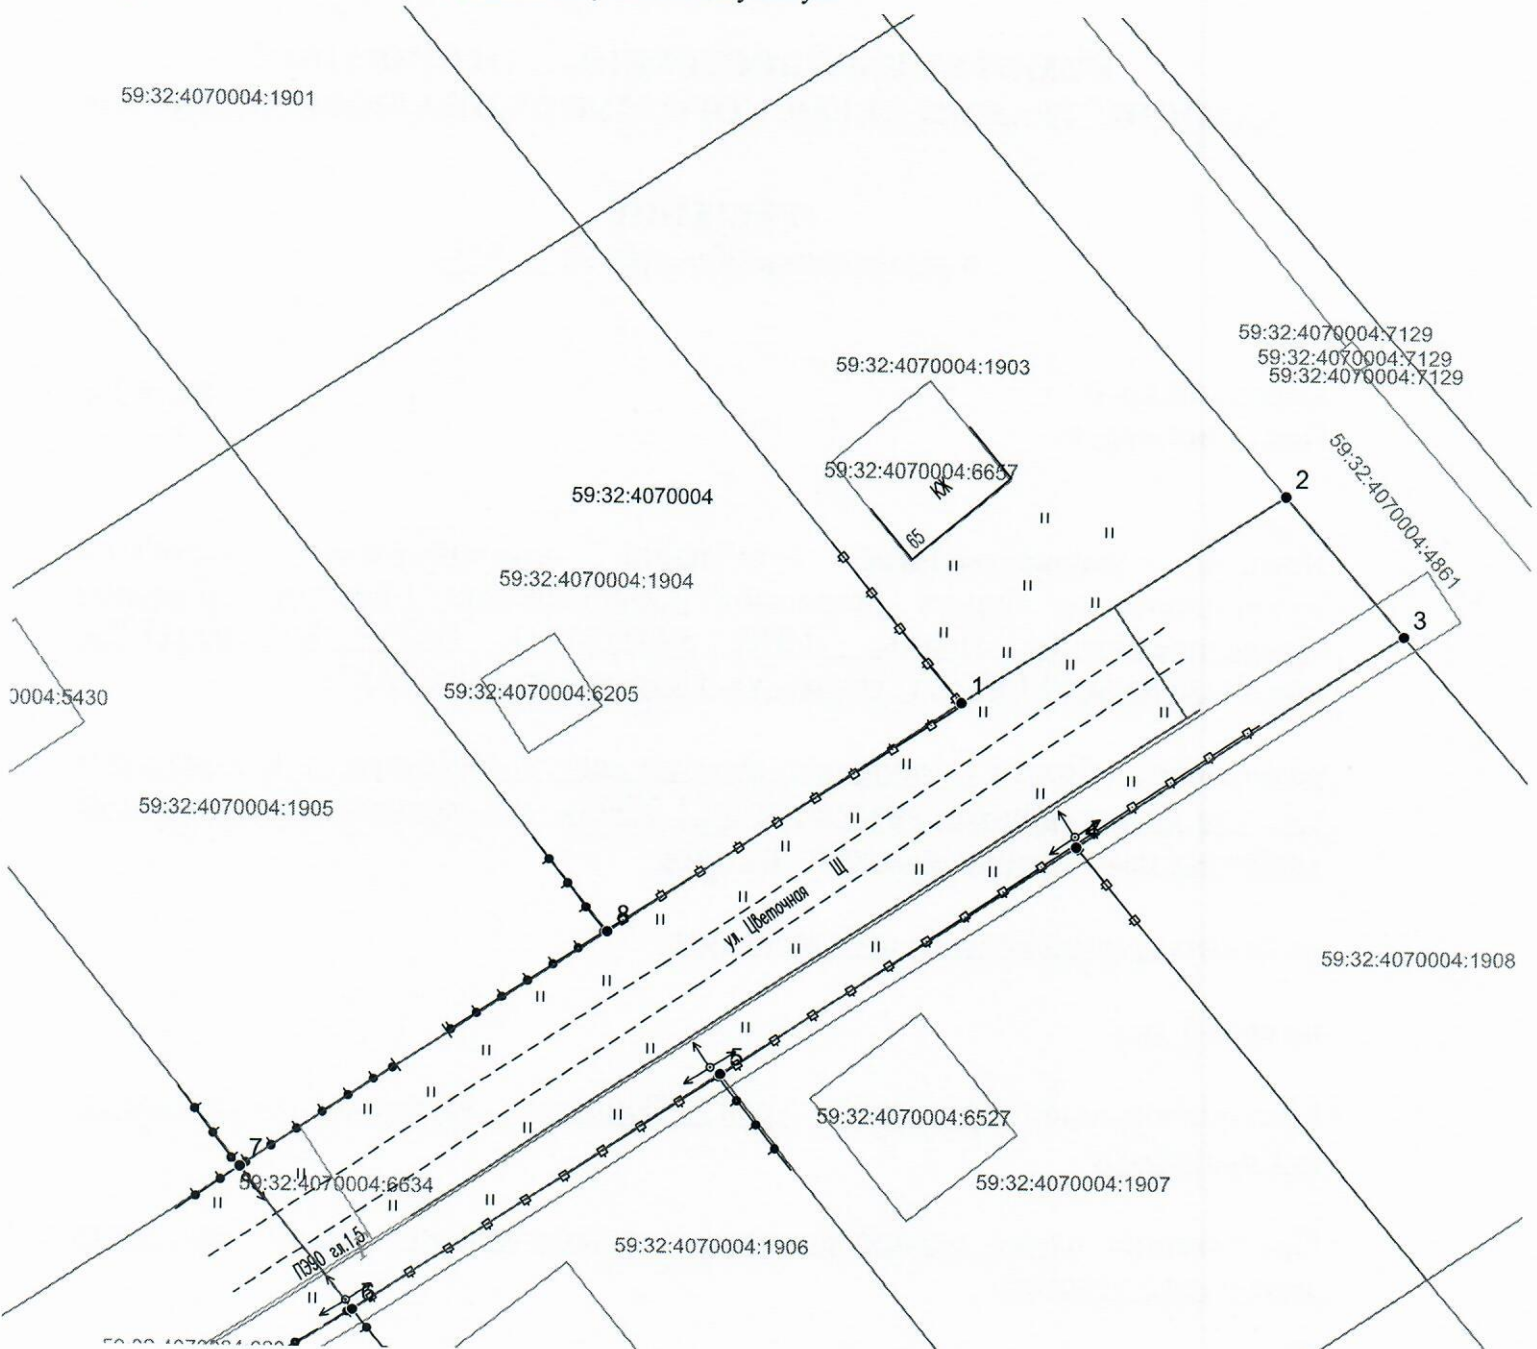

Масштаб 1:500

Описание границ смежных землепользователей:

- от т.1 до т.2 - 59:32:4070004:1903;
- от т.3 до т.4 - 59:32:4070004:1908;
- от т.4 до т.5 - 59:32:4070004:1907;
- от т.5 до т.6 - 59:32:4070004:1906;
- от т.7 до т.8 - 59:32:4070004:1905;
- от т.8 до т.1 - 59:32:4070004:1904.

Условные обозначения:

- граница предполагаемых к использованию земель или части земельного участка
- граница земельного участка ранее учтенного в ЕГРН
- граница кадастрового квартала
- 59:32:4070004 - кадастровый номер квартала
- 59:32:4070004:1903 - кадастровый номер земельного участка в кадастровом квартале
- граница объекта капитального строительства
- проектируемый газопровод
- существующий газопровод

Обозначение характерных точек гранич №	Координаты (МСК -59)		Обозначение характерных точек гранич №	Координаты (МСК -59)	
	X	Y		X	Y
ЗУ1			5	503229.59	2211457.02
1	503254.32	2211472.66	6	503213.74	2211433.03
2	503268.29	2211493.80	7	503223.19	2211425.56
3	503259.10	2211501.67	8	503239.02	2211449.51
4	503244.98	2211480.31	1	503254.32	2211472.66

Заявитель Косачев О.В., по доверенности № 2060 от 08.12.2023
 (подпись, расшифровка подписи) МП Верно
 (для юридических лиц и ИП)