



**КОМИТЕТ ИМУЩЕСТВЕННЫХ ОТНОШЕНИЙ
АДМИНИСТРАЦИИ ПЕРМСКОГО МУНИЦИПАЛЬНОГО ОКРУГА**

РЕШЕНИЕ
о размещении объектов № 1694

Пермский край
Пермский округ

25.06.2024

Комитет имущественных отношений администрации Пермского муниципального округа разрешает Акционерному обществу «Газпром газораспределение Пермь» (ИНН 5902183841, ОГРН 2125902017723, почтовый адрес: 614000, г. Пермь, ул. Петропавловская, 43)

размещение объекта «газопровод-ввод по адресу: д. Косотуриха, ул. Февральская, д. 21 (газопровод давлением до 1,2 Мпа, для размещения которого не требуется разрешения на строительство)»

на землях муниципальная собственность

на срок 1 год

Местоположение: Пермский край, Пермский муниципальный округ, д. Косотуриха

Приложение: схема предполагаемых к использованию земель или части земельного участка.

Особые условия использования:

1. При размещении объекта учесть параметры ширины проезда улично-дорожной сети, во избежание сужения полосы отвода дороги.
2. Получение разрешения на производство земляных работ.

Заместитель председателя комитета




(подпись, печать)

М.В. Королева

Схема предполагаемых к использованию земель или части земельного участка

Объект: "Газопровод-ввод по адресу: Косогуриха д. Февральская, дом № 21"
 Местоположение: Пермский край, Пермский муниципальный округ, д. Косогуриха
 Площадь земель или части земельного участка, кв. м.: 10885
 Категория земель: земли населенных пунктов
 Вид разрешенного использования земельного участка: отсутствует

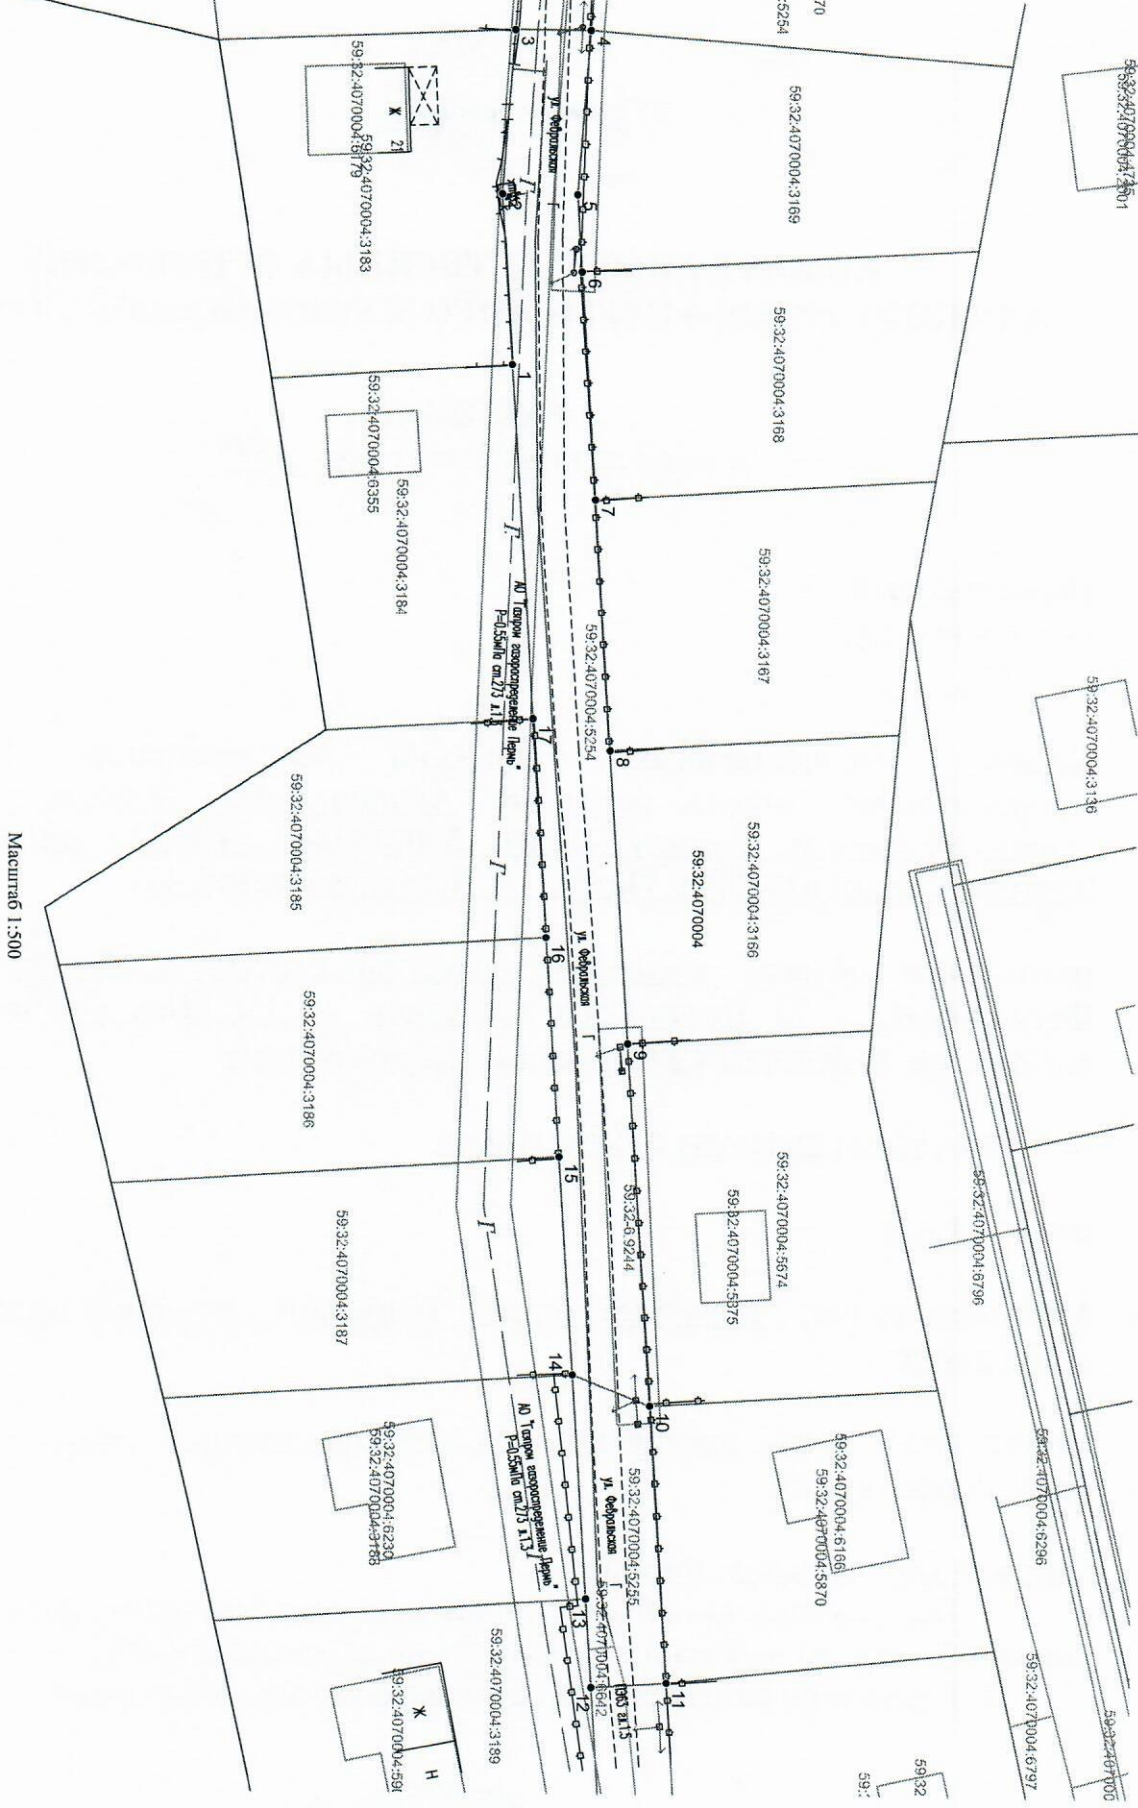

Масштаб 1:500

- Условные обозначения:
- граница предполагаемых к использованию земель или части земельного участка
 - граница земельного участка ранее учтенного в ЕИРП
 - граница кадастрового квартала
 - кадастровый номер квартала
 - граница объекта капитального строительства
 - проектируемый газопровод
 - существующий газопровод

№	Общая численность точек границ	Координаты (МСК-59)	
		X	Y
ЗУ 1			
1		502788.12	2210737.86
2		502787.05	2210721.94
3		502788.15	2210706.64
4		502795.17	2210706.64
5		502794.07	2210721.95
6		502794.55	2210729.11
7		502795.97	2210750.30
8		502797.54	2210773.75
9		502799.38	2210801.19
10		502801.66	2210835.11
11		502803.40	2210861.02
12		502796.41	2210861.49
13		502795.85	2210853.14
14		502794.45	2210832.19
15		502793.07	2210811.73
16		502791.70	2210791.28
17		502790.33	2210770.83
1		502788.12	2210737.86

Описание границ смежных земельных участков:

от т.1 до т.3 - 59:32:4070004:3183;
 от т.4 до т.6 - 59:32:4070004:3169;
 от т.6 до т.7 - 59:32:4070004:3168;
 от т.7 до т.8 - 59:32:4070004:3167;
 от т.8 до т.9 - 59:32:4070004:3166;
 от т.9 до т.10 - 59:32:4070004:5674;
 от т.10 до т.11 - 59:32:4070004:5870;
 от т.12 до т.13 - 59:32:4070004:3189;
 от т.13 до т.14 - 59:32:4070004:3188;
 от т.14 до т.15 - 59:32:4070004:3187;
 от т.15 до т.16 - 59:32:4070004:3186;
 от т.16 до т.17 - 59:32:4070004:3185;
 от т.17 до т.1 - 59:32:4070004:3184.

Заявитель: Косачев О.В., по доверенности
 (подпись, расширенная подпись)
 № 2060 от 08.12.2023
 МП
 (Сем юридических лиц и ИП)