



**КОМИТЕТ ИМУЩЕСТВЕННЫХ ОТНОШЕНИЙ
АДМИНИСТРАЦИИ ПЕРМСКОГО МУНИЦИПАЛЬНОГО ОКРУГА**

РЕШЕНИЕ
о размещении объектов № 1869

Пермский край
Пермский округ

09.07.2024

Комитет имущественных отношений администрации Пермского муниципального округа разрешает Акционерному обществу «Газпром газораспределение Пермь» (ИНН 5902183841, ОГРН 2125902017723, почтовый адрес: 614000, г. Пермь, ул. Петропавловская, 43)

размещение объекта «газопровод давлением до 1,2 Мпа, для размещения которого не требуется разрешения на строительство»

на землях муниципальная собственность

на срок 1 год

Местоположение: Пермский край, Пермский муниципальный округ, с. Култаево, ул. Романа Кашина, к дому 35 б.

Приложение: схема предполагаемых к использованию земель или части земельного участка.

Особые условия использования:

1. При размещении объекта учесть параметры ширины проезда улично-дорожной сети, во избежание сужения полосы отвода дороги.
2. Получение разрешения на производство земляных работ.

Заместитель председателя комитета



М.В. Королева
(подпись, печать)

М.В. Королева

Схема предполагаемых к использованию земель или части земельного участка

Объект: Газопровод давлением до 1,2 Мпа, для размещения которого не требуется разрешения на строительство

Местоположение: расположенных по адресу: Пермский край, м.о. Пермский, с. Култаево, ул. Романа Кашина, к дому 35 б

Площадь земель или части земельного участка, кв.м.: 360

Категория земель: земли населенных пунктов

Вид разрешенного использования: -

Описание границ смежных землепользователей:

От точки н1 до точки н2 - земельный участок с кадастровым номером 59:32:0680001:4880

От точки н2 до точки н8 - земельный участок с кадастровым номером 59:32:0680001:12395

От точки н8 до точки н9 - земельный участок с кадастровым номером 59:32:0680001:2794

От точки н9 до точки н11 - земельный участок с кадастровым номером 59:32:0680001:132

От точки н11 до точки н1 - земельный участок с кадастровым номером 59:32:0680001:12395


Каталог координат, м

№ точки границы	X	Y
н1	505326.61	2214407.36
н2	505331.23	2214403.28
н3	505334.51	2214406.52
н4	505318.67	2214425.15
н5	505303.58	2214436.98
н6	505288.44	2214445.91
н7	505275.44	2214448.16
н8	505274.83	2214444.00
н9	505286.81	2214442.19
н10	505317.57	2214419.93
н11	505316.91	2214418.80
н1	505326.61	2214407.36

Условные обозначения:

- предполагаемый участок земель, на которых планируется размещение объекта
- :4880 - границы и номер земельного участка, сведения о которых внесены в ЕГРН
- :9387 - границы и номер объекта капитального строительства, сведения о которых внесены в ЕГРН

- 59:32-6.553 - зоны с особыми условиями использования территории, сведения о которых внесены в ЕГРН
- :3У1 - обозначение запрашиваемого земельного участка
- н1 - характерная точка границ земель или части земельного участка
- 59:32:0680001 - номер кадастрового квартала
- граница кадастрового квартала

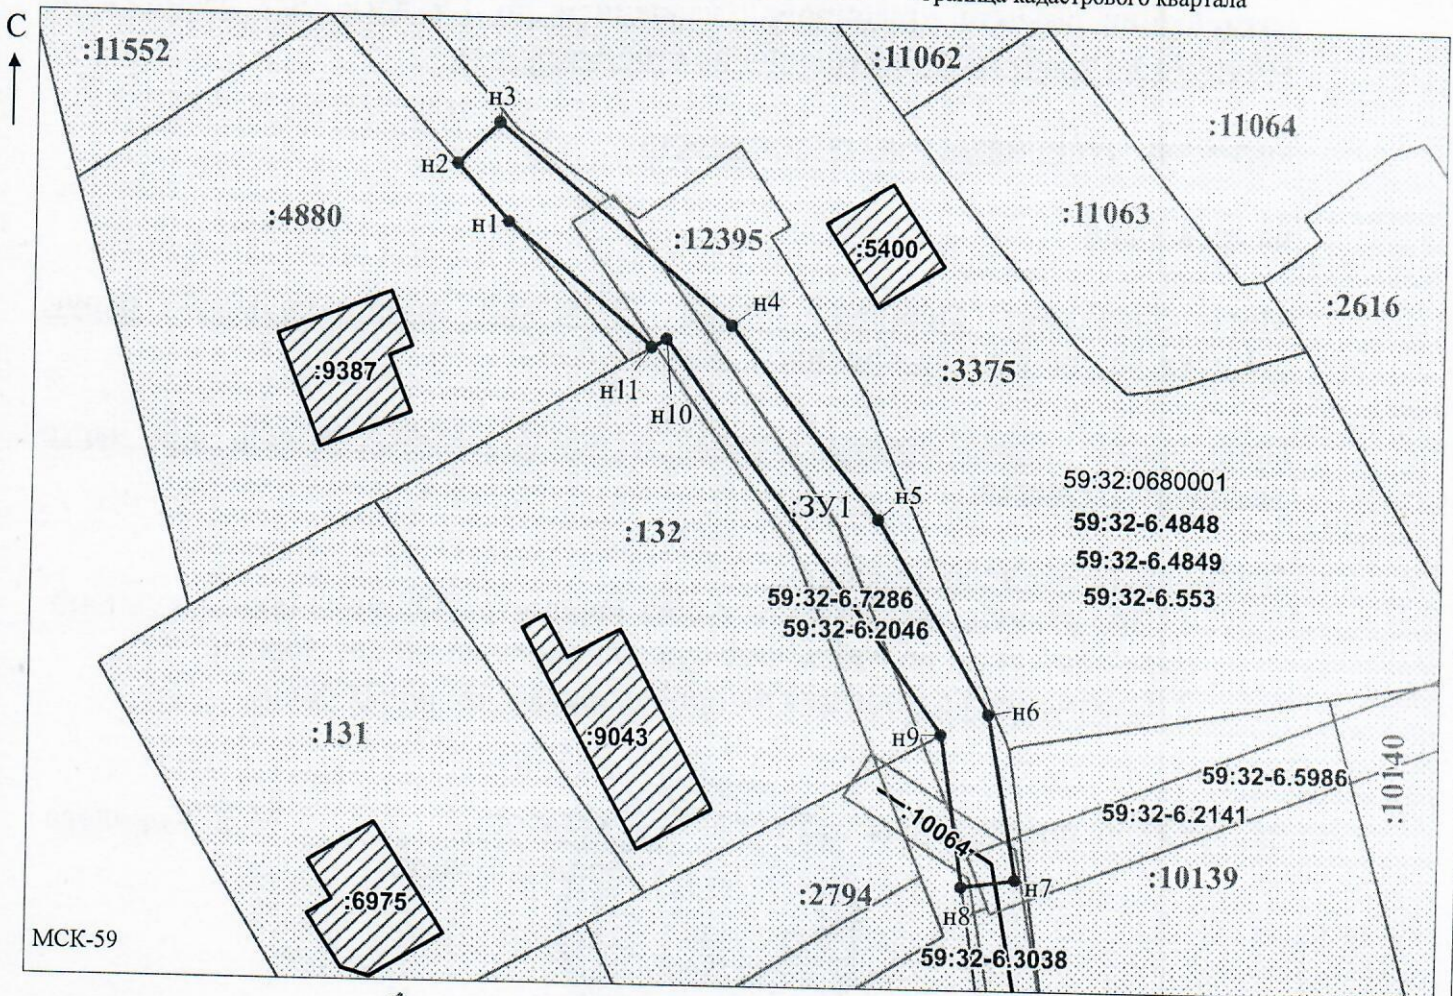

Заявитель: _____ / Офишкина И.В.

 (подпись, расшифровка подписи)

МП
 (для юридических лиц
 и индивидуальных предпринимателей)

Масштаб 1:500