



**КОМИТЕТ ИМУЩЕСТВЕННЫХ ОТНОШЕНИЙ
АДМИНИСТРАЦИИ ПЕРМСКОГО МУНИЦИПАЛЬНОГО ОКРУГА**

РЕШЕНИЕ
о размещении объектов № 1879

Пермский край
Пермский округ

09.07.2024

Комитет имущественных отношений администрации Пермского муниципального округа разрешает Акционерному обществу «Газпром газораспределение Пермь» (ИНН 5902183841, ОГРН 2125902017723, почтовый адрес: 614000, г. Пермь, ул. Петропавловская, 43)

размещение объекта «газопровод давлением до 1,2 Мпа, для размещения которого не требуется разрешения на строительство»

на землях государственная собственность на которые не разграничена

на срок 1 год

Местоположение: Пермский край, Пермский муниципальный округ, д. Ванюки, ул. Парковая, к дому 4а.

Приложение: схема предполагаемых к использованию земель или части земельного участка.

Особые условия использования:

1. При размещении объекта учесть параметры ширины проезда улично-дорожной сети, во избежание сужения полосы отвода дороги.
2. Получение разрешения на производство земляных работ.

Заместитель председателя комитета



Морис
(подпись, печать)

М.В. Королева

Схема предполагаемых к использованию земель или части земельного участка

Объект: Газопровод давлением до 1,2 Мпа, для размещения которого не требуется разрешения на строительство
Местоположение: расположенных по адресу: Пермский край, Пермский м.о., д. Ванюки, ул. Парковая, к дому 4а

Площадь земель или части земельного участка, кв.м.: 280

Категория земель: земли населенных пунктов

Вид разрешенного использования: -

Описание границ смежных землепользователей:
 От точки н1 до точки н6 - земельный участок с кадастровым номером 59:32:1750001:197
 От точки н6 до точки н9 - земли общего пользования
 От точки н9 до точки н1 - земельный участок с кадастровым номером 59:32:1750001:920

Каталог координат, м


№ точки границы	X	Y
н1	509757.54	2220211.97
н2	509758.41	2220212.17
н3	509760.35	2220212.64
н4	509763.56	2220213.41
н5	509765.81	2220213.93
н6	509766.19	2220212.19
н7	509768.13	2220212.71
н8	509760.85	2220239.91
н9	509750.62	2220237.18
н1	509757.54	2220211.97

Условные обозначения:

- предполагаемый участок земель, на которых планируется размещение объекта
- :197 - границы и номер земельного участка, сведения о которых внесены в ЕГРН
- - граница кадастрового квартала

- 59:32-6.553 - зоны с особыми условиями использования территории, сведения о которых внесены в ЕГРН
- :3У1 - обозначение запрашиваемого земельного участка
- н1 - характерная точка границ земель или части земельного участка

59:32:1750001 - номер кадастрового квартала

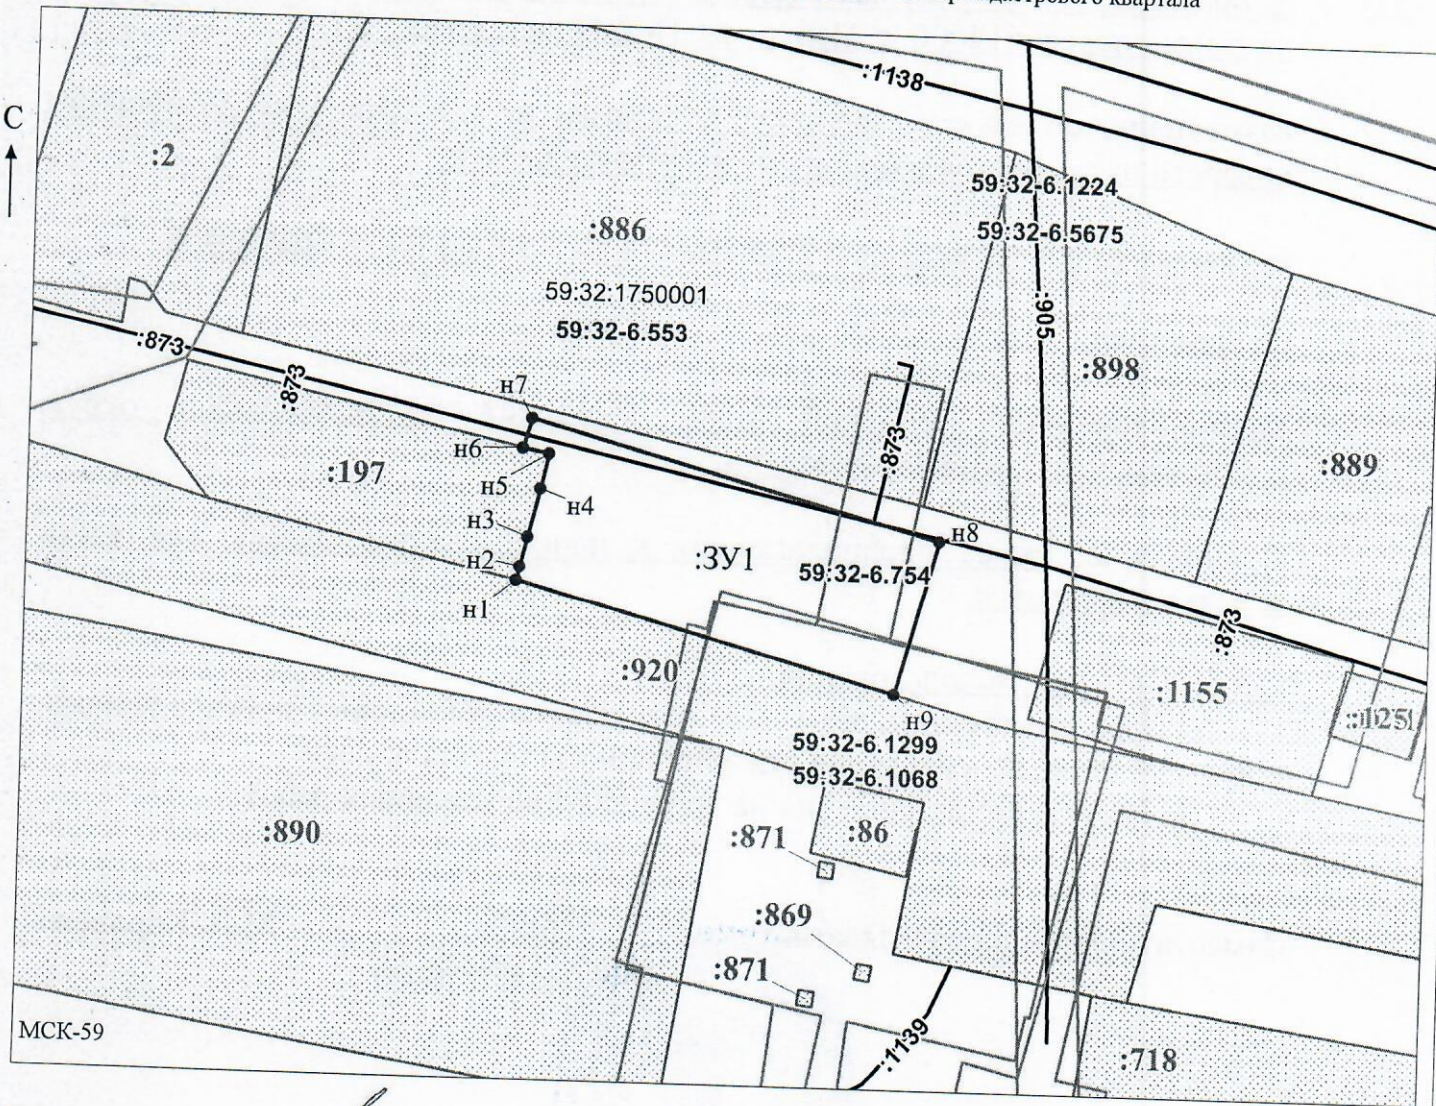

Заявитель: _____ / Офишкина И.В.
 МП _____ (подпись, расшифровка подписи)
 (для юридических лиц и индивидуальных предпринимателей)

Масштаб 1:500