



**КОМИТЕТ ИМУЩЕСТВЕННЫХ ОТНОШЕНИЙ
АДМИНИСТРАЦИИ ПЕРМСКОГО МУНИЦИПАЛЬНОГО ОКРУГА**

РЕШЕНИЕ
о размещении объектов № 1887

Пермский край
Пермский округ

09.07.2024

Комитет имущественных отношений администрации Пермского муниципального округа разрешает Акционерному обществу «Газпром газораспределение Пермь» (ИНН 5902183841, ОГРН 2125902017723, почтовый адрес: 614000, г. Пермь, ул. Петропавловская, 43)

размещение объекта «газопровод-ввод по адресу: Усть-Тары д., Родная ул, дом № 14а (газопровод давлением до 1,2 Мпа, для размещения которого не требуется разрешения на строительство)»

на землях муниципальная собственность

на срок 1 год

Местоположение: Пермский край, Пермский муниципальный округ, д. Усть-Тары.

Приложение: схема предполагаемых к использованию земель или части земельного участка.

Особые условия использования:

1. При размещении объекта учесть параметры ширины проезда улично-дорожной сети, во избежание сужения полосы отвода дороги.
2. Получение разрешения на производство земляных работ.

Заместитель председателя комитета



Королева
(подпись, печать)

М.В. Королева

Схема предполагаемых к использованию земель или части земельного участка

Объект: "Газопровод-ввод по адресу: Усть-Тары д, Родная ул, дом № 14а"


Местоположение: Пермский край, м.о. Пермский, д. Усть-Тары

Площадь земель или части земельного участка, кв.м.: 339

Категория земель: земли населённых пунктов

Вид разрешенного использования земельного участка: отсутствует

001:4759

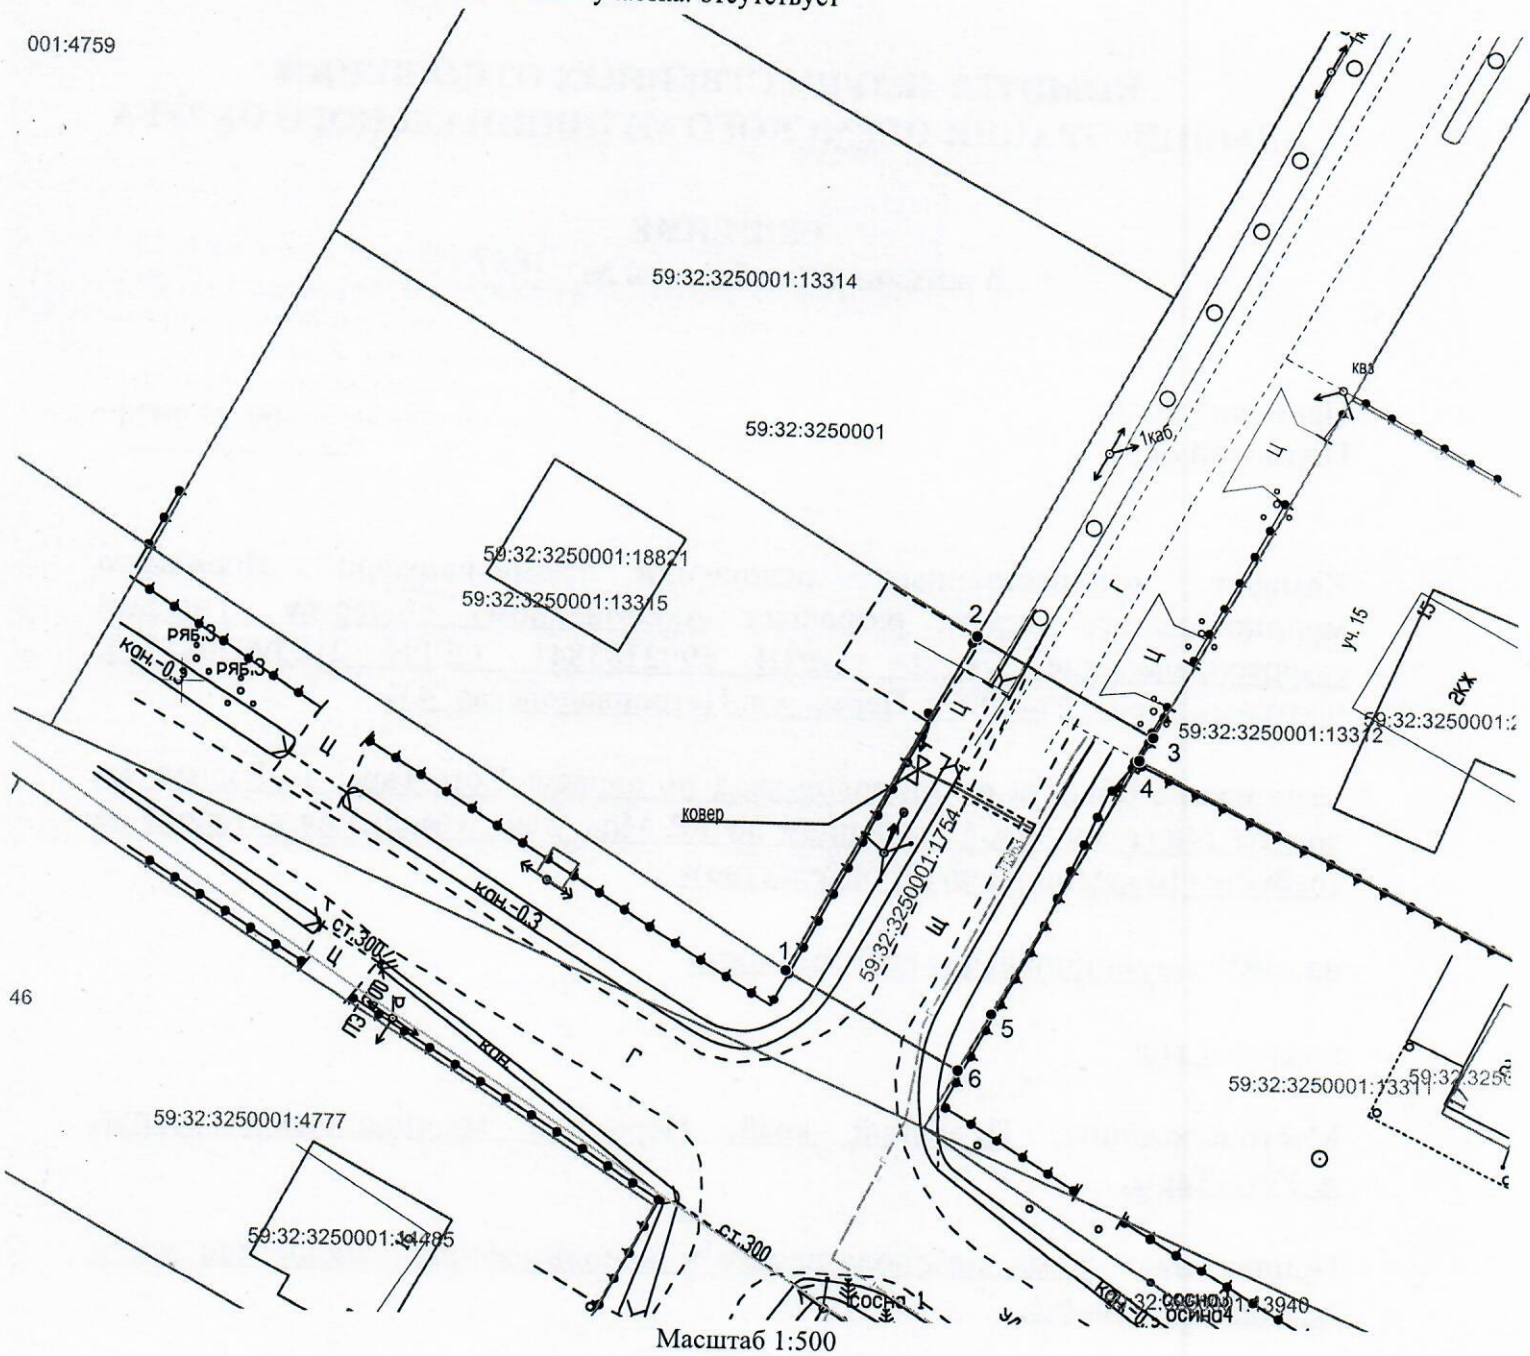

Масштаб 1:500

Описание границ смежных землепользователей:

от т.1 до т.2 - 59:32:3250001:13315;

от т.3 до т.4 - 59:32:3250001:13312;

от т.4 до т.6 - 59:32:3250001:13311.

Условные обозначения:

● — граница предполагаемых к использованию земель или части земельного участка
1 — 2

— граница земельного участка ранее учтенного в ЕГРН

— граница кадастрового квартала

59:32:3250001 — кадастровый номер квартала

59:32:3250001:13315 — кадастровый номер земельного участка в кадастровом квартале

— граница объекта капитального строительства

— проектируемый газопровод-ввод низкого давления

— существующий газопровод

Обозначение характерных точек границ №	Координаты (МСК -59)		Обозначение характерных точек границ №	Координаты (МСК -59)	
	X	Y		X	Y
ЗУ1					
1	509931.73	2207940.12	4	509946.03	2207963.16
2	509954.10	2207952.36	5	509929.03	2207953.70
3	509947.61	2207964.04	6	509925.21	2207951.58
			1	509931.73	2207940.12

Заявитель

OK

Косачев О.В., по доверенности
№ 2060 от 08.12.2023

(подпись, расшифровка подписи)

МП

(для юридических лиц и ИП)

Верно