



КОМИТЕТ ИМУЩЕСТВЕННЫХ ОТНОШЕНИЙ  
АДМИНИСТРАЦИИ ПЕРМСКОГО МУНИЦИПАЛЬНОГО ОКРУГА

РЕШЕНИЕ

о размещении объектов № 1888

Пермский край  
Пермский округ

09.07.2024

Комитет имущественных отношений администрации Пермского муниципального округа разрешает Публичному акционерному обществу «Россети Урал» (ИНН 6671163413, ОГРН 1056604000970, почтовый адрес: 620026, г. Екатеринбург, ул. Мамина Сибиряка, д. 140)

размещение объекта «Строительство КТПС 10/0,4 кВ с оборудованием учета э/э, ВЛ 10 кВ, ВЛ 0,4 кВ для электроснабжения малоэтажной жилой застройки по адресу: Пермский край, Пермский район, д. Шуваята (кад. номер зем. участка 59:32:3440001:305)»

на землях муниципальная собственность.

на срок бессрочно.

Местоположение: Пермский край, Пермский муниципальный округ.

Приложение: схема предполагаемых к использованию земель или части земельного участка.

Особые условия использования:

1. При установке опор электросетевого хозяйства учесть параметры ширины проезда улично-дорожной сети, во избежание сужения полосы отвода дороги. Установить опоры на расстоянии не более 2 метров от границ земельного участка.

2. Получение разрешения на производство земляных работ.

Заместитель председателя комитета



(подпись, печать)

М.В. Королева



**Схема предполагаемого использования земель или части земельного участка**  
**Объект:** "Строительство КТПС 10/0,4 кВ с оборудованием учета э/э, ВЛ 10 кВ, ВЛ 0,4 кВ для электроснабжения малоэтажной жилой застройки по адресу: Пермский край, Пермский район, д. Шуваята (кад. номер зем. участка 59:32:3440001:305)"


**Площадь земель или части земельного участка:** 77 кв.м.

**Местоположение:** Пермский край, Пермский муниципальный округ

**Категория земель:** Земли сельскохозяйственного назначения

**Вид разрешенного использования:** -

Ведомость координат, МСК-59		
№№ точек	Координаты, м	
	X	Y
1	509129.05	2231020.97
2	509142.86	2231026.31
3	509144.01	2231026.69
4	509142.98	2231029.54
5	509136.77	2231027.31
6	509135.56	2231030.05
7	509126.76	2231026.17

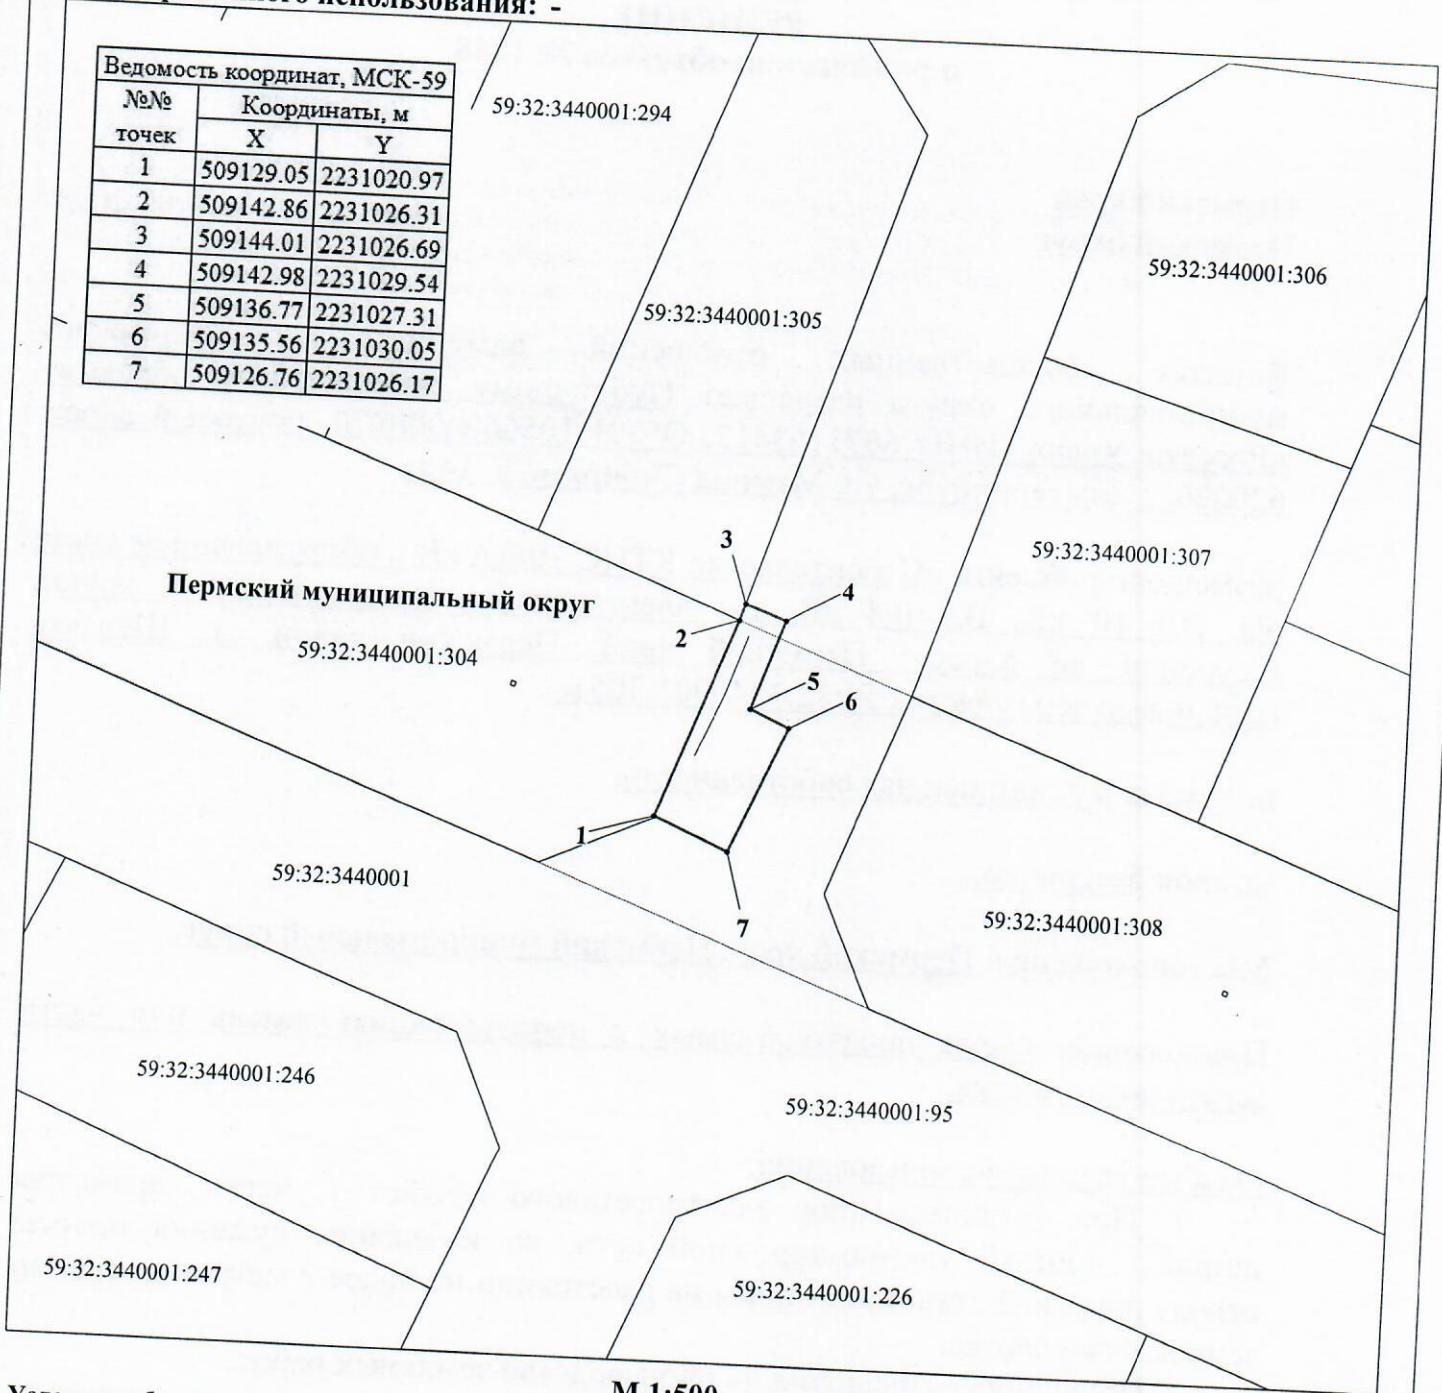

**Условные обозначения:**

- 59:32:3440001      кадастровый номер квартала
- 59:32:3440001:95      кадастровый номер земельного участка
- граница кадастрового квартала
- существующая часть границы, сведения о которой достаточны для определения её местоположения
- граница вновь образованного земельного участка
- поворотная точка границы участка
- 1      надпись номера вновь образованной точки
- проектируемая линия ВЛ 0,4 кВ
- ЗОУИТ

**М 1:500**

**Описание границ смежных землепользователей:**

- 1-2 - 59:32:3440001:304
- 2-3 - 59:32:3440001:305
- 3-1 - 59:32:3440001:95

**Заявитель ПАО "Россети Урал"**

по доверенности № 59 АА 4474773 от 23.01.2019



Луценко С.А.