



**КОМИТЕТ ИМУЩЕСТВЕННЫХ ОТНОШЕНИЙ
АДМИНИСТРАЦИИ ПЕРМСКОГО МУНИЦИПАЛЬНОГО ОКРУГА**

РЕШЕНИЕ

о размещении объектов № 1911

Пермский край
Пермский округ

09.07.2024

Комитет имущественных отношений администрации Пермского муниципального округа разрешает Публичному акционерному обществу «Россети Урал» (ИНН 6671163413, ОГРН 1056604000970, почтовый адрес: 620026, г. Екатеринбург, ул. Мамина Сибиряка, д. 140)

размещение объекта «Строительство ВЛ 0,4 кВ №1 с установкой ПУ для электроснабжения д. Косотуриха (4500090327)»

на землях муниципальная собственность

на срок бессрочно

Местоположение: Пермский край, Пермский муниципальный округ, д. Косотуриха.

Приложение: схема предполагаемых к использованию земель или части земельного участка.

Особые условия использования:

1. При установке опор электросетевого хозяйства учесть параметры ширины проезда улично-дорожной сети, во избежание сужения полосы отвода дороги. Установить опоры на расстоянии не более 2 метров от границ земельного участка.

2. Получение разрешения на производство земляных работ.

Заместитель председателя комитета



(подпись, печать)

М.В. Королева

СХЕМА ГРАНИЦ
предполагаемых к использованию земель
или части земельного участка на кадастровом плане территории

Объект: Строительство ВЛ 0,4 кВ №1 с установкой ПУ для электроснабжения д. Косотуриха (4500090327)

Местоположение: Пермский край, м.о. Пермский, д. Косотуриха

Категория земель: Земли населенных пунктов

Площадь земельного участка: 66 кв.м

Вид разрешенного использования: -

Каталог координат, МСК-59		
№ точки	X	Y
н1	502801.43	2210621.51
н2	502801.07	2210624.25
н3	502799.77	2210642.31
н4	502799.63	2210644.32
н5	502796.48	2210644.06
н6	502798.68	2210621.23
н1	502801.43	2210621.51

Описание границ смежных землепользователей:


От н1 до н2 – ЗУ 59:32:4070004:3174

От н2 до н3 – ЗУ 59:32:4070004:3173

От н3 до н4 – ЗУ 59:32:4070004:3172

От н4 до н1 – ЗУ 59:32:4070004:5254

Схема границ земельного участка

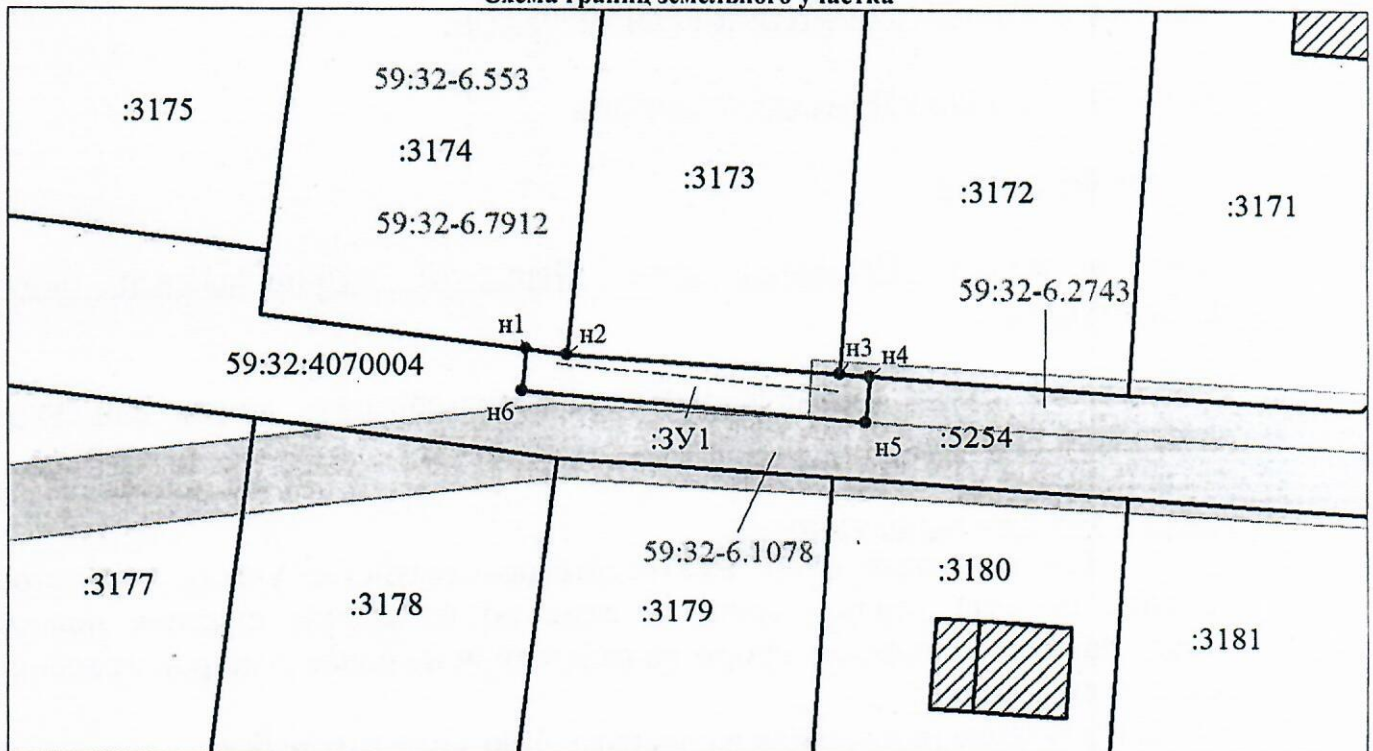

Масштаб 1:500

Условные обозначения:

- | | | | |
|--|---|--|--|
| | - граница образуемого земельного участка, предполагаемого к использованию | | - граница земельного участка, сведения о котором содержатся в ЕГРН |
| | - обозначение образуемого земельного участка | | - кадастровый номер земельного участка, сведения о котором содержатся в ЕГРН |
| | - обозначение характерной точки границы образуемого земельного участка | | - номер кадастрового квартала |
| | - граница зоны с особыми условиями использования территории | | - граница кадастрового квартала |

Заявитель:

представитель по доверенности Боч Бочарова М.А.

М.П.

(подпись)

(расшифровка подписи)