



**КОМИТЕТ ИМУЩЕСТВЕННЫХ ОТНОШЕНИЙ
АДМИНИСТРАЦИИ ПЕРМСКОГО МУНИЦИПАЛЬНОГО ОКРУГА**

РЕШЕНИЕ
о размещении объектов № 1952

Пермский край
Пермский округ

12.07.2024

Комитет имущественных отношений администрации Пермского муниципального округа разрешает Публичному акционерному обществу «Россети Урал» (ИНН 6671163413, ОГРН 1056604000970, почтовый адрес: 620026, г. Екатеринбург, ул. Мамина-Сибиряка, д. 140)

размещение объекта «Строительство ВЛ 0,4 кВ с установкой ПУ для электроснабжения д. Степаново (4500088661)»

на землях государственная собственность на которые не разграничена

на срок бессрочно

Местоположение: Пермский край, Пермский муниципальный округ, д. Степаново

Приложение: схема предполагаемых к использованию земель или части земельного участка.

Особые условия использования:

1. При установке опор электросетевого хозяйства учесть параметры ширины проезда улично-дорожной сети, во избежание сужения полосы отвода дороги. Установить опоры на расстоянии не более 2 метров от границ земельного участка.

2. Получение разрешения на производство земляных работ.

Заместитель председателя комитета



Королева
(подпись, печать)


М.В. Королева

СХЕМА ГРАНИЦ
предполагаемых к использованию земель
или части земельного участка на кадастровом плане территории

Объект: Строительство ВЛ 0,4 кВ с установкой ПУ для электроснабжения деревни Степаново (4500088661)
 Местоположение: Пермский край, м.о. Пермский, д. Степаново
 Категория земель: Земли населенных пунктов
 Площадь земельного участка: 344 кв.м
 Вид разрешенного использования: -

Каталог координат, МСК-59		
№ точки	X	Y
н1	497763.42	2205673.18
н2	497765.36	2205661.12
н3	497772.47	2205626.86
н4	497780.25	2205589.51
н5	497776.23	2205588.78
н6	497768.55	2205626.04
н7	497761.42	2205660.44
н8	497759.43	2205672.64
н1	497763.42	2205673.18

Описание границ смежных землепользователей:
 От н1 до н1 – земли общего пользования

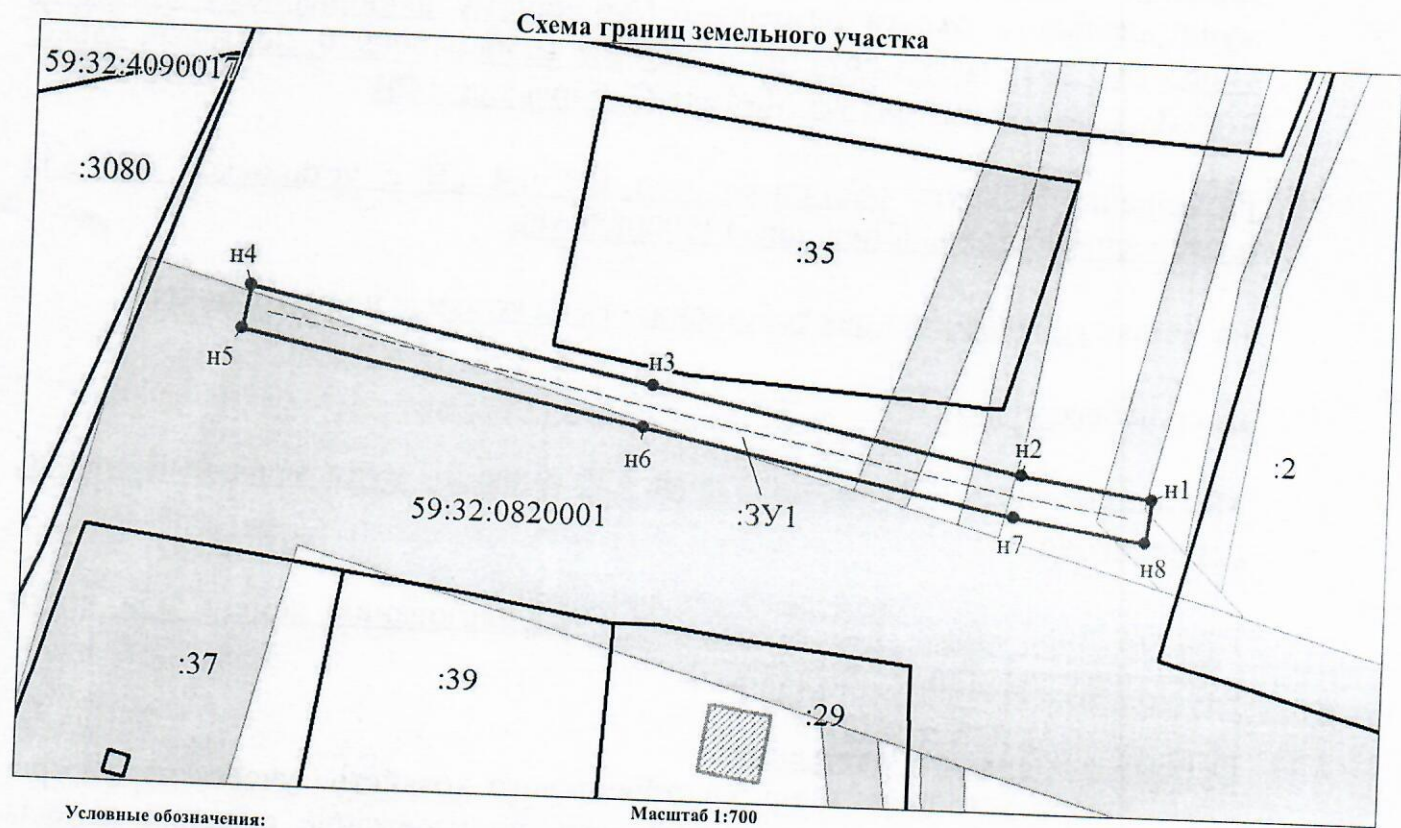

Условные обозначения:

- | | | | |
|------|---|---------------|--|
| | - граница образуемого земельного участка, предполагаемого к использованию | | - граница земельного участка, сведения о котором содержатся в ЕГРН |
| :3У1 | - обозначение образуемого земельного участка | :39 | - кадастровый номер земельного участка, сведения о котором содержатся в ЕГРН |
| • н1 | - обозначение характерной точки границы образуемого земельного участка | 59:32:0820001 | - номер кадастрового квартала |
| | - граница зоны с особыми условиями использования территории | | - граница кадастрового квартала |

Масштаб 1:700

Заявитель:
представитель по доверенности *Боч* Бочарова М.А.
 М.П. (подпись) (расшифровка подписи)