



**КОМИТЕТ ИМУЩЕСТВЕННЫХ ОТНОШЕНИЙ
АДМИНИСТРАЦИИ ПЕРМСКОГО МУНИЦИПАЛЬНОГО ОКРУГА**

РЕШЕНИЕ
о размещении объектов № 1953

Пермский край
Пермский округ

12.07.2024

Комитет имущественных отношений администрации Пермского муниципального округа разрешает Публичному акционерному обществу «Россети Урал» (ИНН 6671163413, ОГРН 1056604000970, почтовый адрес: 620026, г. Екатеринбург, ул. Мамина-Сибиряка, д. 140)

размещение объекта «Строительство ВЛ 0,4 кВ с установкой ПУ для электроснабжения с. Култаево, Пермский м/о (4500091817)»

на землях муниципальная собственность

на срок бессрочно

Местоположение: Пермский край, Пермский муниципальный округ, с. Култаево

Приложение: схема предполагаемых к использованию земель или части земельного участка.

Особые условия использования:

1. При установке опор электросетевого хозяйства учесть параметры ширины проезда улично-дорожной сети, во избежание сужения полосы отвода дороги. Установить опоры на расстоянии не более 2 метров от границ земельного участка.

2. Получение разрешения на производство земляных работ.

Заместитель председателя комитета



(подпись, печать)

М.В. Королева

СХЕМА ГРАНИЦ
предполагаемых к использованию земель
или части земельного участка на кадастровом плане территории

Объект: Строительство ВЛ 0,4 кВ с установкой ПУ для электроснабжения с. Култаево, Пермский м/о (4500091817)

Местоположение: Пермский край, м.о. Пермский, с. Култаево

Категория земель: Земли населенных пунктов

Площадь земельного участка: 815 кв.м

Вид разрешенного использования: -

Каталог координат, МСК-59


| № точки | X | Y | № точки | X | Y | № точки | X | Y |
|---------|-----------|------------|---------|-----------|------------|---------|-----------|------------|
| н1 | 506675.32 | 2214191.32 | н11 | 506597.75 | 2214304.02 | н21 | 506626.05 | 2214162.58 |
| н2 | 506673.85 | 2214193.59 | н12 | 506608.04 | 2214288.03 | н22 | 506594.74 | 2214142.26 |
| н3 | 506663.42 | 2214209.66 | н13 | 506619.23 | 2214270.71 | н23 | 506591.03 | 2214139.22 |
| н4 | 506653.16 | 2214225.48 | н14 | 506628.29 | 2214256.87 | н24 | 506593.76 | 2214136.26 |
| н5 | 506642.43 | 2214242.05 | н15 | 506638.71 | 2214241.00 | н25 | 506603.21 | 2214144.05 |
| н6 | 506632.19 | 2214257.80 | н16 | 506649.86 | 2214223.96 | н26 | 506627.73 | 2214160.03 |
| н7 | 506621.84 | 2214273.76 | н17 | 506660.28 | 2214207.81 | н27 | 506633.82 | 2214164.00 |
| н8 | 506611.62 | 2214289.50 | н18 | 506670.15 | 2214192.71 | н28 | 506664.07 | 2214183.87 |
| н9 | 506601.23 | 2214305.52 | н19 | 506660.65 | 2214186.41 | н1 | 506675.32 | 2214191.32 |
| н10 | 506600.84 | 2214306.12 | н20 | 506661.28 | 2214185.43 | | | |

Описание границ смежных землепользователей:

От н1 до н2 – ЗУ 59:32:3250002:4549
 От н2 до н3 – ЗУ 59:32:3250002:4411
 От н3 до н4 – ЗУ 59:32:3250002:4422
 От н4 до н5 – ЗУ 59:32:3250002:4433
 От н5 до н6 – ЗУ 59:32:3250002:4444
 От н6 до н7 – ЗУ 59:32:3250002:4455
 От н7 до н8 – ЗУ 59:32:3250002:4466
 От н8 до н9 – ЗУ 59:32:3250002:4468
 От н9 до н10 – ЗУ 59:32:3250002:4470
 От н10 до н20 – ЗУ 59:32:3250002:5360
 От н20 до н21 – ЗУ 59:32:3250002:4491
 От н21 до н22 – ЗУ 59:32:3250002:4327
 От н22 до н26 – ЗУ 59:32:3250002:4328
 От н26 до н1 – ЗУ 59:32:3250002:5360

От н18 до н19 – ЗУ 59:32:3250002:4491
 От н19 до н20 – ЗУ 59:32:3250002:4490
 От н20 до н21 – ЗУ 59:32:3250002:4491
 От н21 до н22 – ЗУ 59:32:3250002:4327
 От н22 до н26 – ЗУ 59:32:3250002:4328
 От н26 до н1 – ЗУ 59:32:3250002:5360

Схема границ земельного участка

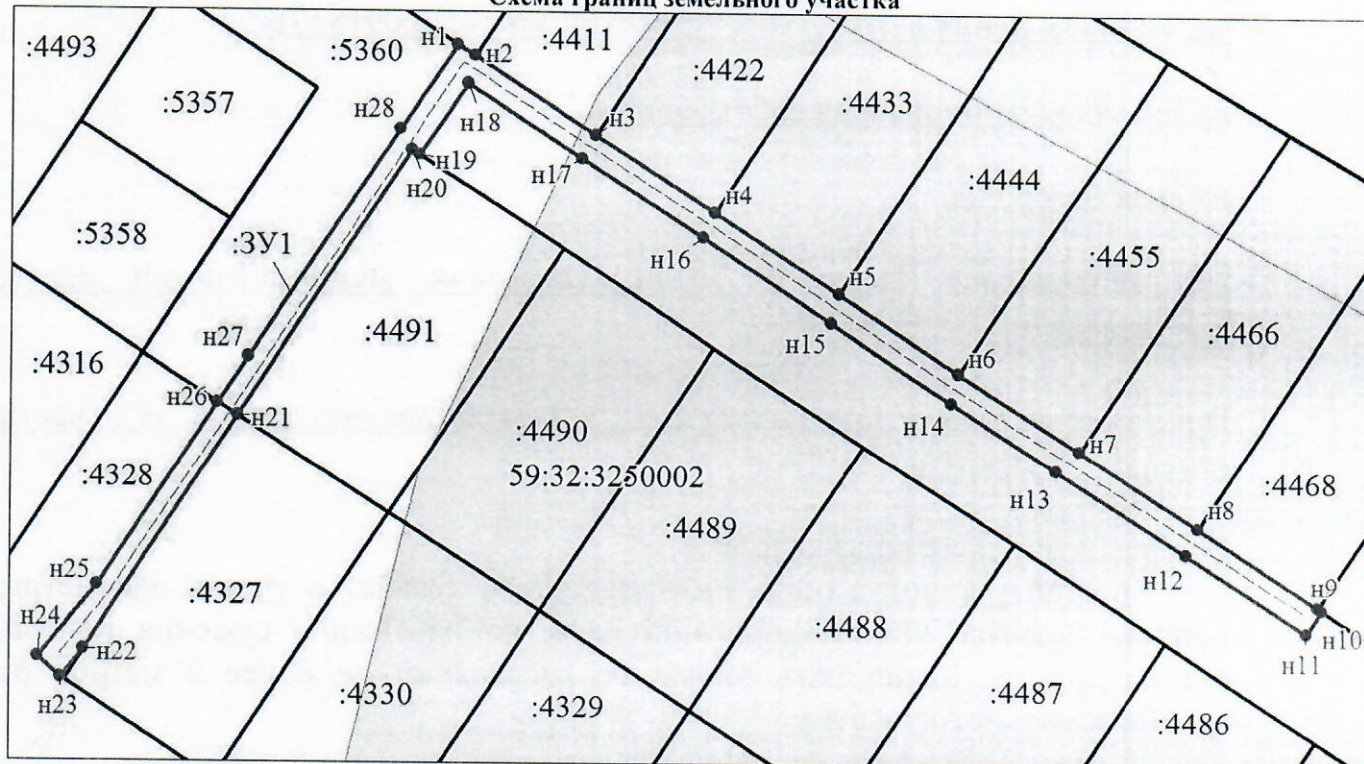

Масштаб 1:1000

Условные обозначения:

- | | | | |
|------|---|---------------|--|
| | - граница образуемого земельного участка, предполагаемого к использованию | | - граница земельного участка, сведения о котором содержатся в ЕГРН |
| :ЗУ1 | - обозначение образуемого земельного участка | :4490 | - кадастровый номер земельного участка, сведения о котором содержатся в ЕГРН |
| н1 | - обозначение характерной точки границы образуемого земельного участка | 59:32:3250002 | - номер кадастрового квартала |
| | - граница зоны с особыми условиями использования территории | | - граница кадастрового квартала |

Заявитель:

представитель по доверенности Боч Бочарова М.А.

М.П.

(подпись)

(расшифровка подписи)