



**КОМИТЕТ ИМУЩЕСТВЕННЫХ ОТНОШЕНИЙ
АДМИНИСТРАЦИИ ПЕРМСКОГО МУНИЦИПАЛЬНОГО ОКРУГА**

РЕШЕНИЕ

о размещении объектов № 1956

Пермский край
Пермский округ

12.07.2024

Комитет имущественных отношений администрации Пермского муниципального округа разрешает Акционерному обществу «Газпром газораспределение Пермь» (ИНН 5902183841, ОГРН 2125902017723, почтовый адрес: 614000, г. Пермь, ул. Петропавловская, 43)

размещение объекта «Газопровод-ввод по адресу: Погудинская ул.6, Мокино д. (газопровод давлением до 1,2 Мпа, для размещения которого не требуется разрешения на строительство)»

на землях государственная собственность на которые не разграничена

на срок 1 год

Местоположение: Пермский край, Пермский муниципальный округ, д. Мокино

Приложение: схема предполагаемых к использованию земель или части земельного участка.

Особые условия использования:

1. При размещении объекта учесть параметры ширины проезда улично-дорожной сети, во избежание сужения полосы отвода дороги.
2. Получение разрешения на производство земляных работ.

Заместитель председателя комитета



М.В. Королева
(подпись, печать)


М.В. Королева

Схема предполагаемых к использованию земель или части земельного участка

Объект: "Газопровод-ввод по адресу: Погудинская ул 6, Мокино д
 Местоположение: Пермский край, Пермский муниципальный округ, д. Мокино
 Площадь земель или части земельного участка, кв.м.: 971
 Категория земель: земли населённых пунктов
 Вид разрешенного использования земельного участка: отсутствует

Описание границ смежных землепользователей:
 от т.2 до т.5, от т.9 до т.1 - земли неразграниченной государственной (муниципальной) собственности;
 от т.1 до т.2 - 59:32:0790001:145;
 от т.5 до т.6 - 59:32:0790001:451;
 от т.6 до т.7 - 59:32:0790001:450;
 от т.7 до т.8 - 59:32:0790001:449;
 от т.8 до т.9 - 59:32:0790001:448.

Обозначение характерных точек границ №	Координаты (МСК -59)		Обозначение характерных точек границ №	Координаты (МСК -59)		Обозначение характерных точек границ №	Координаты (МСК -59)	
	X	Y		X	Y		X	Y
ЗУ1						11	501965.71	2213135.62
1	502002.35	2213143.30	6	501971.25	2213147.83	12	501985.02	2213144.38
2	501995.53	2213168.73	7	501948.90	2213141.21	13	501989.62	2213149.28
3	501988.37	2213166.91	8	501924.65	2213134.02	14	501996.85	2213144.91
4	501985.77	2213159.80	9	501922.00	2213133.24	15	501997.80	2213141.88
5	501982.92	2213157.12	10	501925.09	2213122.78	1	502002.35	2213143.30

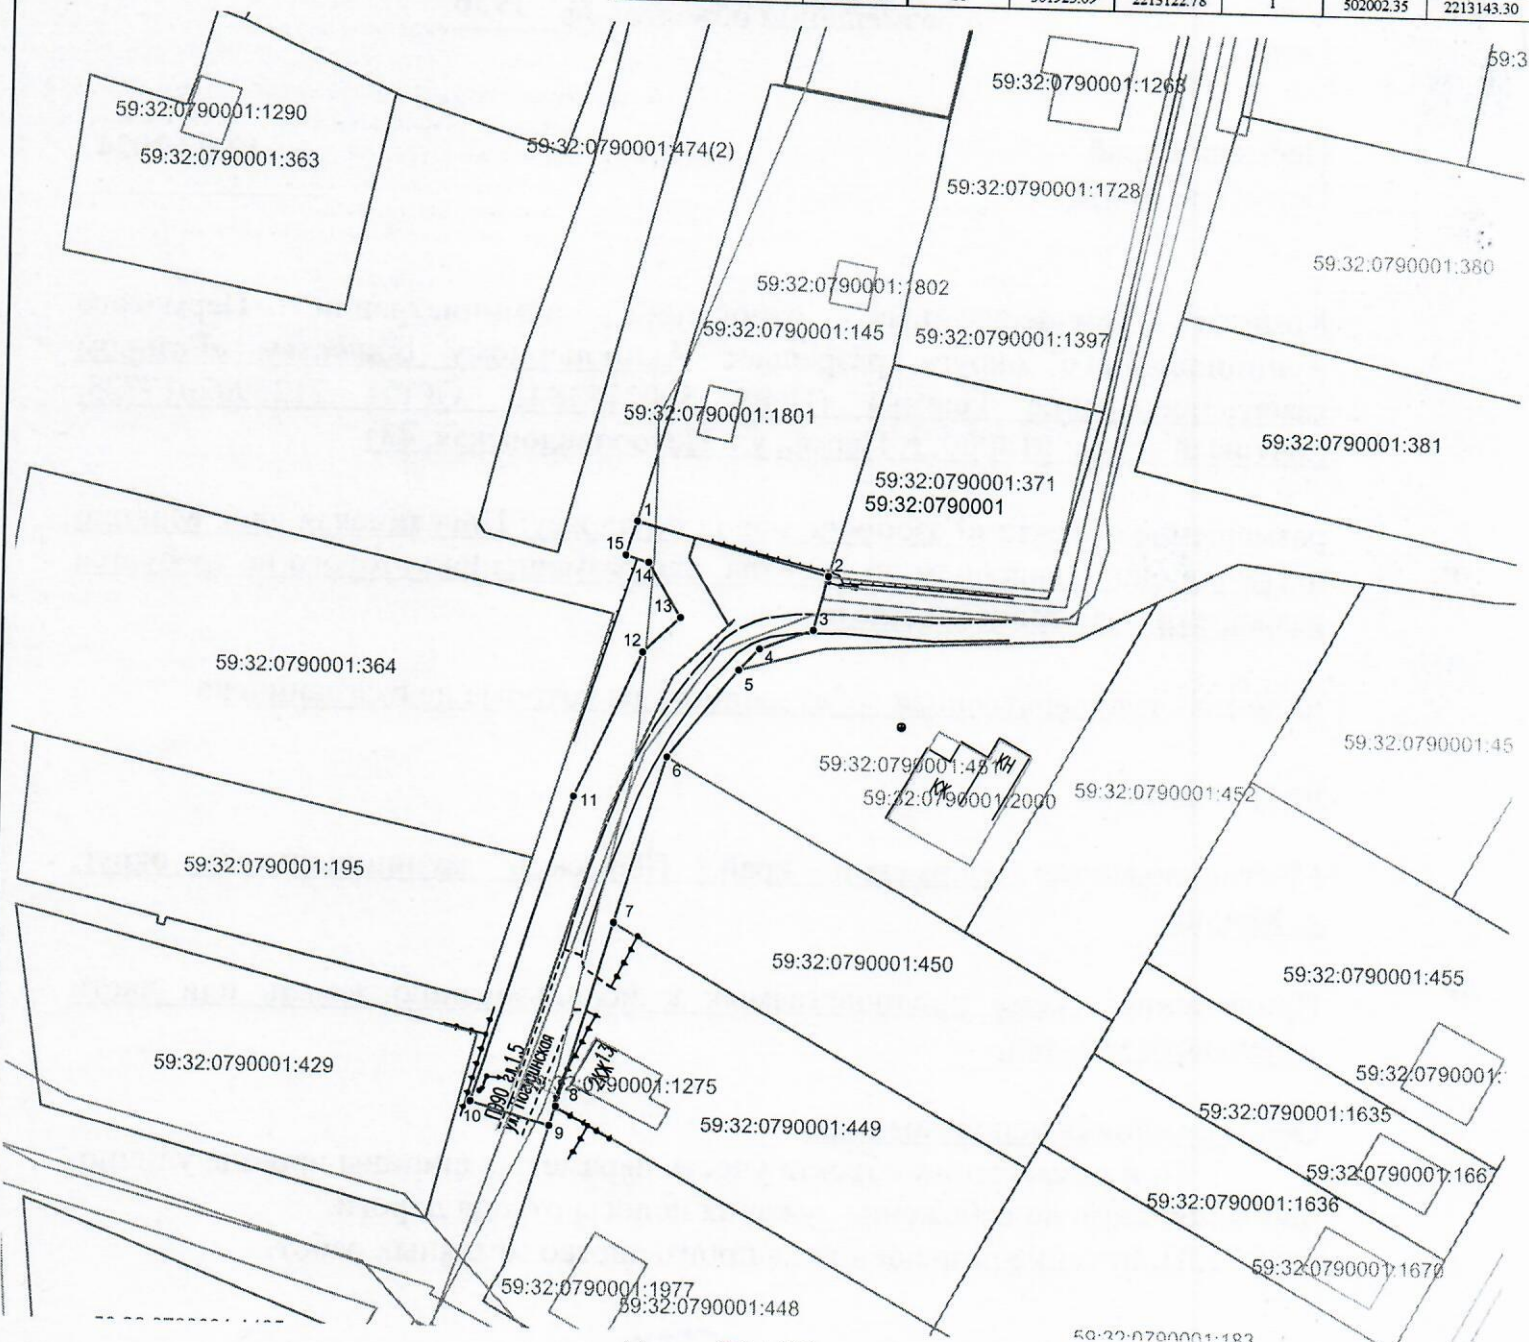

Масштаб 1:1000

Условные обозначения:

- — граница предполагаемых к использованию земель или части земельного участка
- 1 — граница земельного участка ранее учтенного в ЕГРН
- 2 — граница кадастрового квартала
- 59:32:0790001 — кадастровый номер квартала
- 59:32:0790001:145 — кадастровый номер земельного участка в кадастровом квартале
- граница объекта капитального строительства
- проектируемый газопровод
- существующий газопровод

Заявитель Косачев О.В.
 (подпись, расшифровка подписи) Косачев О.В., по доверенности
 МП № 2060 от 08.12.2023
 (для юридических лиц и ИП) Верно