



**КОМИТЕТ ИМУЩЕСТВЕННЫХ ОТНОШЕНИЙ  
АДМИНИСТРАЦИИ ПЕРМСКОГО МУНИЦИПАЛЬНОГО ОКРУГА**

**РЕШЕНИЕ**

о размещении объектов № 1959

Пермский край  
Пермский округ

12.07.2024

Комитет имущественных отношений администрации Пермского муниципального округа разрешает Акционерному обществу «Газпром газораспределение Пермь» (ИНН 5902183841, ОГРН 2125902017723, почтовый адрес: 614000, г. Пермь, ул. Петропавловская, 43)

размещение объекта «Газопровод-ввод по адресу: Малахитовая ул. 19, Мокино д. (газопровод давлением до 1,2 Мпа, для размещения которого не требуется разрешения на строительство)»

на землях муниципальная собственность

на срок 1 год

Местоположение: Пермский край, Пермский муниципальный округ, д. Мокино

Приложение: схема предполагаемых к использованию земель или части земельного участка.

Особые условия использования:

1. При размещении объекта учесть параметры ширины проезда улично-дорожной сети, во избежание сужения полосы отвода дороги.
2. Получение разрешения на производство земляных работ.

Заместитель председателя комитета



М.В. Королева  
(подпись, печать)

М.В. Королева




# Схема предполагаемых к использованию земель или части земельного участка

Объект: "Газопровод-ввод по адресу: Малахитовая ул 19, Мокино д"  
 Местоположение: Пермский край, Пермский муниципальный округ, д. Мокино  
 Площадь земель или части земельного участка, кв.м.: 134  
 Категория земель: земли населённых пунктов  
 Вид разрешенного использования земельного участка: отсутствует

Описание границ смежных землепользователей:  
 от т.1 до т.2 - 59:32:3980009:7828.

Обозначение характерных точек границ №	Координаты (МСК -59)		Обозначение характерных точек границ №	Координаты (МСК -59)	
	X	Y		X	Y
ЗУ1			3	501882.23	2213946.23
1	501897.28	2213960.99	4	501900.20	2213955.00
2	501879.30	2213952.24	1	501897.28	2213960.99

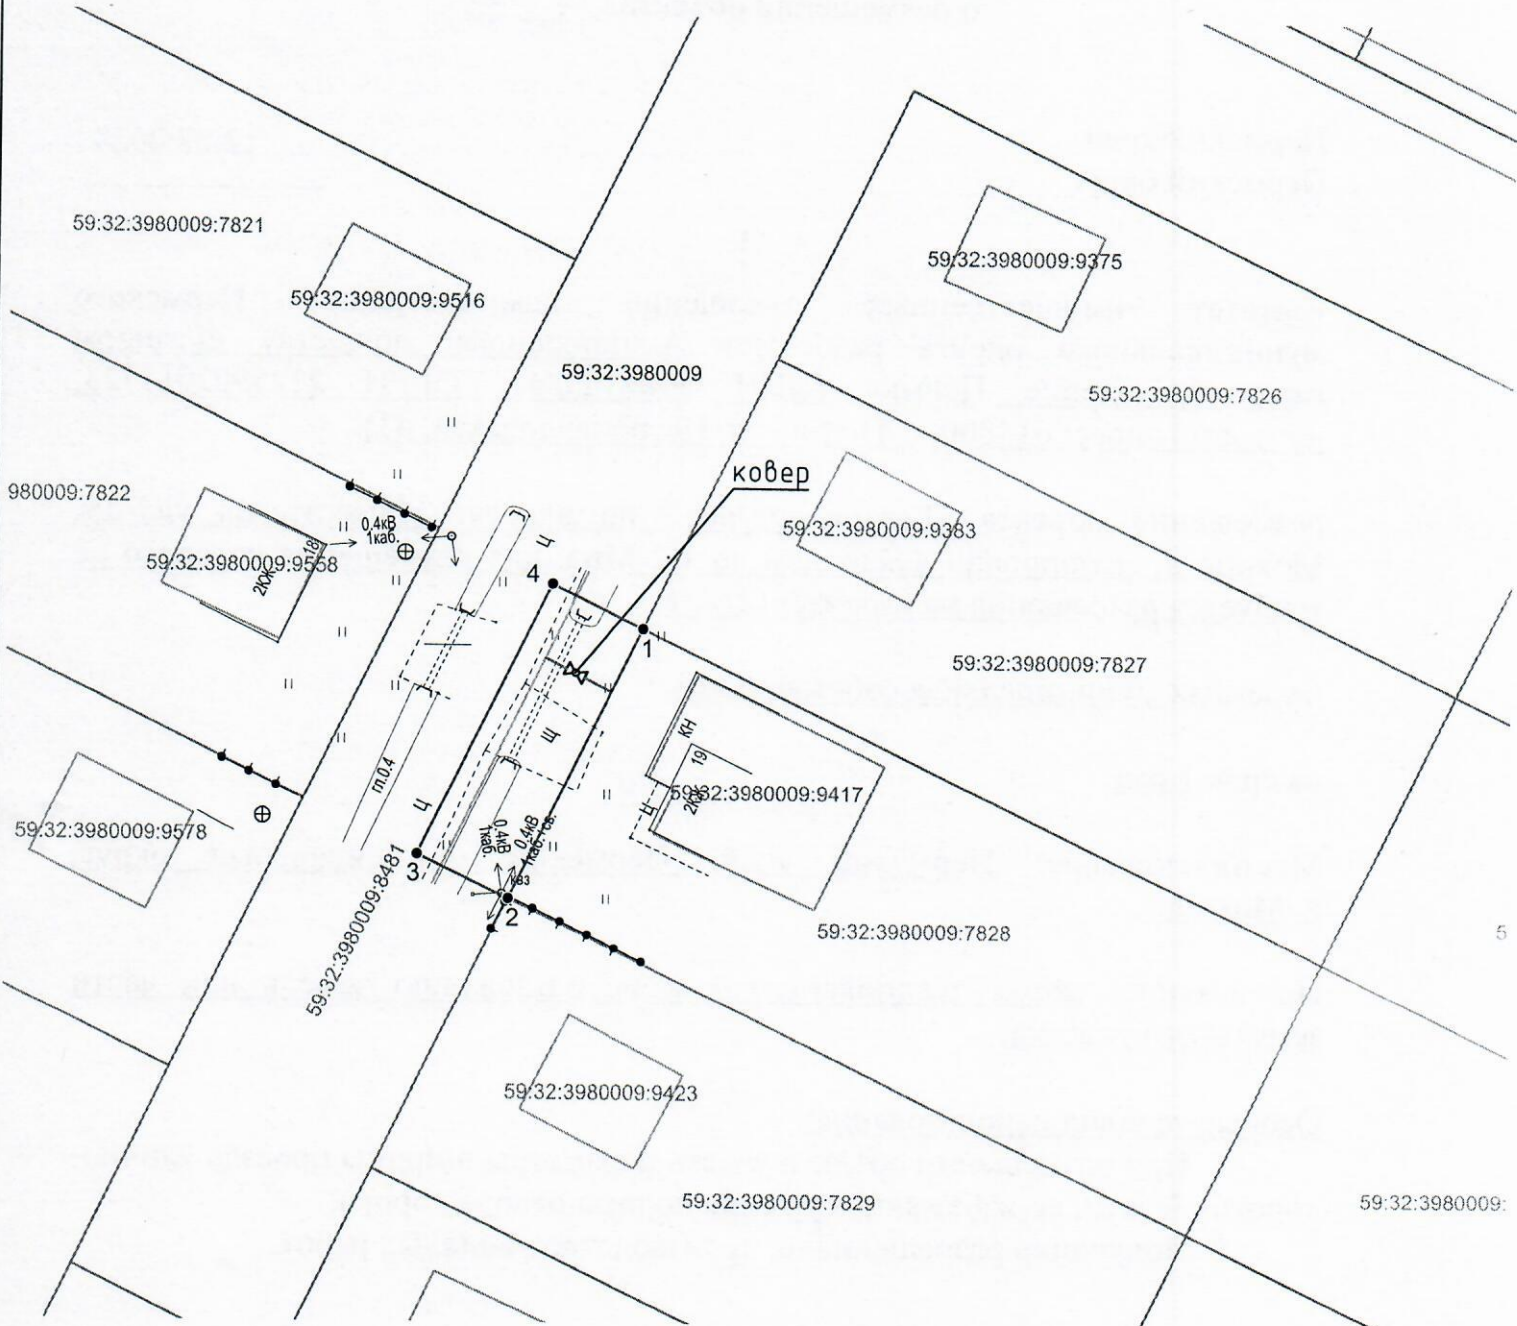

Масштаб 1:500

Условные обозначения:

- — ● - граница предполагаемых к использованию земель или части земельного участка
- 1 — 2
- — — — — - граница земельного участка ранее учтенного в ЕГРН
- — — — — - граница кадастрового квартала
- 59:32:3980009 - кадастровый номер квартала
- 59:32:3980009:7828 - кадастровый номер земельного участка в кадастровом квартале
- — — — — - граница объекта капитального строительства
- — — — — - проектируемый газопровод
- — — — — - существующий газопровод

Заявитель

*OK*  
 (подпись, расшифровка подписи)  
 МП  
 (для юридических лиц и ИП)

Косачев О.В., по доверенности  
 № 2060 от 08.12.2023

Верно