



**КОМИТЕТ ИМУЩЕСТВЕННЫХ ОТНОШЕНИЙ
АДМИНИСТРАЦИИ ПЕРМСКОГО МУНИЦИПАЛЬНОГО ОКРУГА**

РЕШЕНИЕ
о размещении объектов № 1961

Пермский край
Пермский округ

12.07.2024

Комитет имущественных отношений администрации Пермского муниципального округа разрешает Акционерному обществу «Газпром газораспределение Пермь» (ИНН 5902183841, ОГРН 2125902017723, почтовый адрес: 614000, г. Пермь, ул. Петропавловская, 43)

размещение объекта «Газопровод-ввод по адресу: Малахитовая ул. 21, Мокино д. (газопровод давлением до 1,2 Мпа, для размещения которого не требуется разрешения на строительство)»

на землях муниципальная собственность

на срок 1 год

Местоположение: Пермский край, Пермский муниципальный округ, д. Мокино

Приложение: схема предполагаемых к использованию земель или части земельного участка.

Особые условия использования:

1. При размещении объекта учесть параметры ширины проезда улично-дорожной сети, во избежание сужения полосы отвода дороги.
2. Получение разрешения на производство земляных работ.

Заместитель председателя комитета




Королева
(подпись, печать)

М.В. Королева

Схема предполагаемых к использованию земель или части земельного участка

Объект: "Газопровод-ввод по адресу: Малахитовая ул 21, Мокино д"
 Местоположение: Пермский край, Пермский муниципальный округ, д. Мокино
 Площадь земель или части земельного участка, кв.м.: 963
 Категория земель: земли населённых пунктов
 Вид разрешенного использования земельного участка: отсутствует

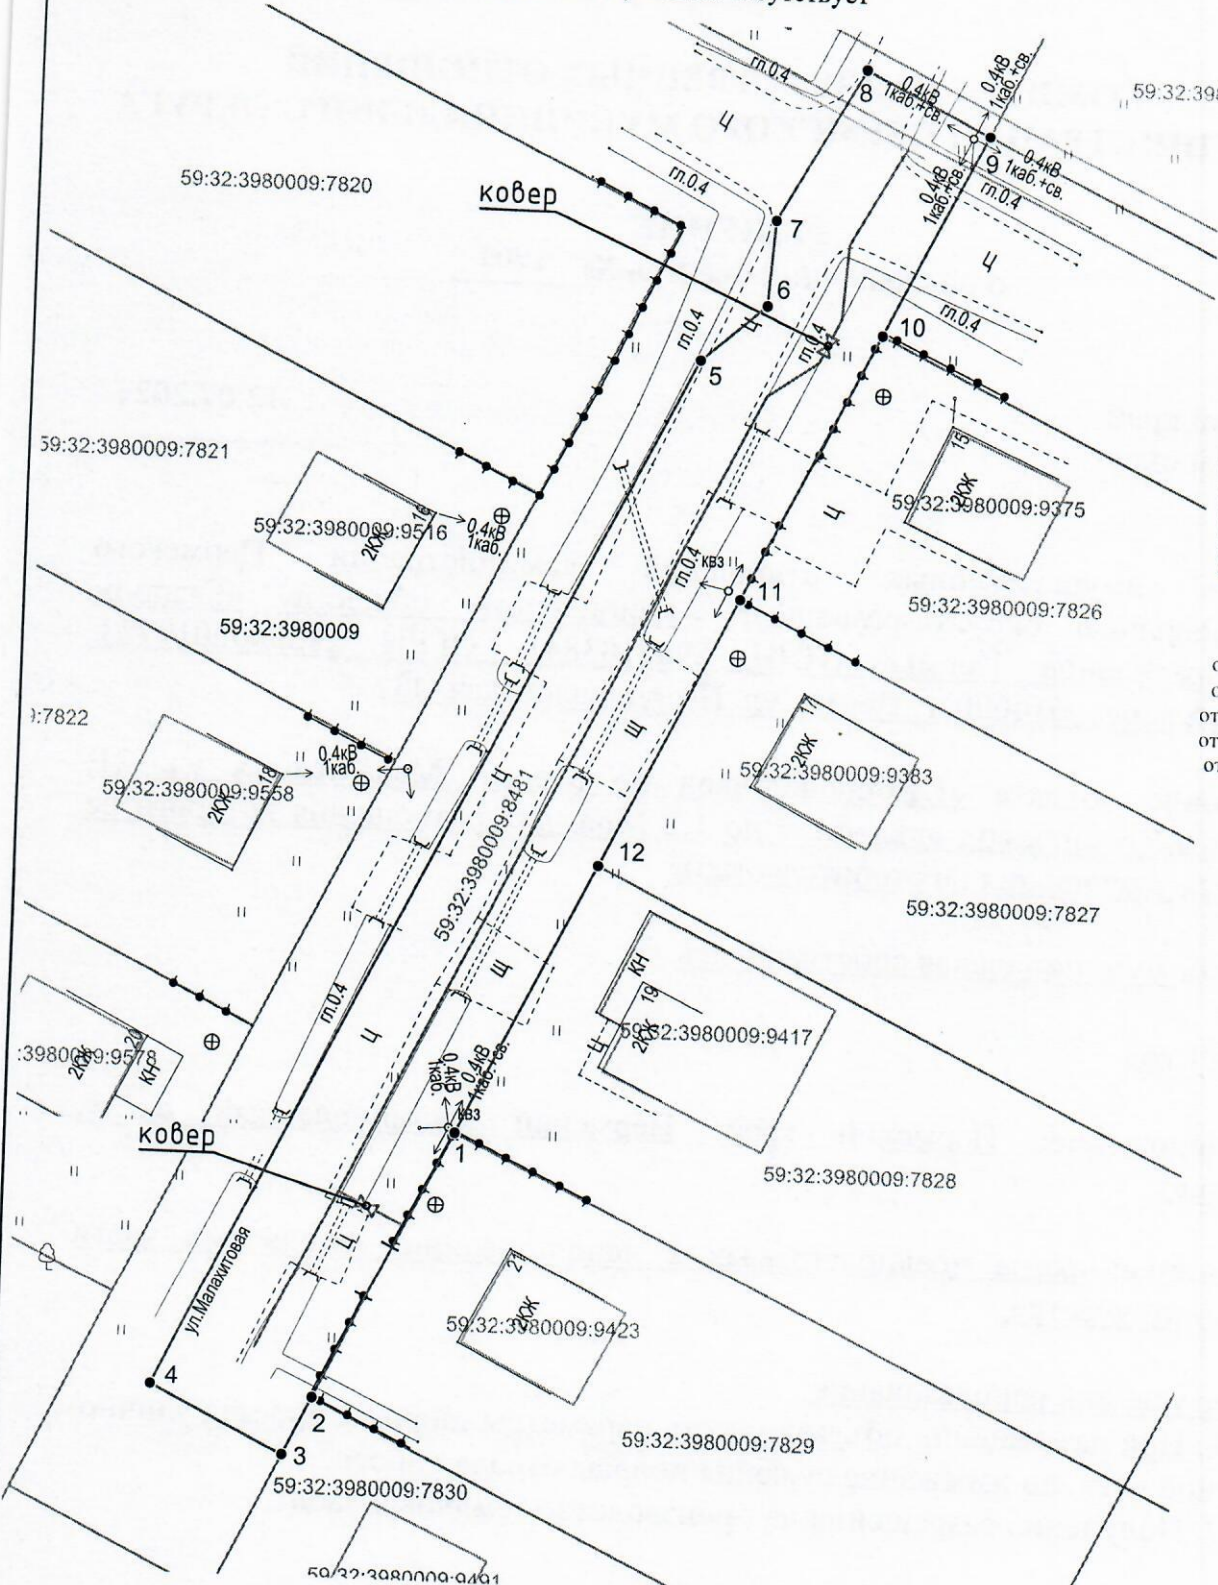

Обозначение характерных точек границ №	Координаты (МСК -59)	
	X	Y
ЗУ1		
1	501879.30	2213952.24
2	501861.32	2213943.49
3	501857.52	2213941.64
4	501861.86	2213932.72
5	501931.10	2213966.52
6	501934.87	2213970.80
7	501940.54	2213971.17
8	501950.78	2213976.78
9	501946.72	2213985.05
10	501933.23	2213978.48
11	501915.26	2213969.74
12	501897.28	2213960.99
1	501879.30	2213952.24

**Описание границ смежных
землепользователей:**
 от т.1 до т.2 - 59:32:3980009:7829;
 от т.2 до т.3 - 59:32:3980009:7830;
 от т.10 до т.11 - 59:32:3980009:7826;
 от т.11 до т.12 - 59:32:3980009:7827;
 от т.12 до т.1 - 59:32:3980009:7828.

Условные обозначения:

- — ● - граница предполагаемых к использованию земель или части земельного участка
- 1 — 2 - граница земельного участка ранее учтенного в ЕГРН
- — — - граница кадастрового квартала
- 59:32:3980009 - кадастровый номер квартала
- 59:32:3980009:7829 - кадастровый номер земельного участка в кадастровом квартале
- — — - граница объекта капитального строительства
- — — - проектируемый газопровод
- — — - существующий газопровод

Масштаб 1:500

Заявитель

(подпись, расшифровка подписи)
 МП
 (для юридических лиц и ИП)

Косачев О.В., по доверенности
 № 2060 от 08.12.2023
 Верно