



**КОМИТЕТ ИМУЩЕСТВЕННЫХ ОТНОШЕНИЙ
АДМИНИСТРАЦИИ ПЕРМСКОГО МУНИЦИПАЛЬНОГО ОКРУГА**

РЕШЕНИЕ
о размещении объектов № 1962

Пермский край
Пермский округ

12.07.2024

Комитет имущественных отношений администрации Пермского муниципального округа разрешает Акционерному обществу «Газпром газораспределение Пермь» (ИНН 5902183841, ОГРН 2125902017723, почтовый адрес: 614000, г. Пермь, ул. Петропавловская, 43)

размещение объекта «Газопровод-ввод по адресу: Погудинская ул. 21, Мокино д. (газопровод давлением до 1,2 Мпа, для размещения которого не требуется разрешения на строительство)»

на землях государственная собственность на которые не разграничена

на срок 1 год

Местоположение: Пермский край, Пермский муниципальный округ, д. Мокино

Приложение: схема предполагаемых к использованию земель или части земельного участка.

Особые условия использования:

1. При размещении объекта учесть параметры ширины проезда улично-дорожной сети, во избежание сужения полосы отвода дороги.
2. Получение разрешения на производство земляных работ.

Заместитель председателя комитета

М.В. Королева

(подпись, печать)



Схема предполагаемых к использованию земель или части земельного участка

Объект: "Газопровод-ввод по адресу: Погудинская ул 21, Мокино д"

Местоположение: Пермский край, Пермский муниципальный округ, д. Мокино

Площадь земель или части земельного участка, кв.м.: 336

Категория земель: земли населённых пунктов

Вид разрешенного использования земельного участка: отсутствует

Описание границ смежных землепользователей:


от т.2 до т.3, от т.5 до т.1 - земли неразграниченной государственной (муниципальной) собственности;

от т.1 до т.2 - 59:32:0790001:444;

от т.3 до т.4 - 59:32:0790001:458;

от т.4 до т.5 - 59:32:0790001:457.

| Обозначение характерных точек границ № | Координаты (МСК -59) | | Обозначение характерных точек границ № | Координаты (МСК -59) | |
|---|----------------------|------------|---|----------------------|------------|
| | X | Y | | X | Y |
| ЗУ1 | | | | | |
| 1 | 501815.19 | 2213077.84 | 4 | 501811.62 | 2213062.03 |
| 2 | 501790.86 | 2213064.08 | 5 | 501821.10 | 2213067.39 |
| 3 | 501796.77 | 2213053.63 | 1 | 501815.19 | 2213077.84 |

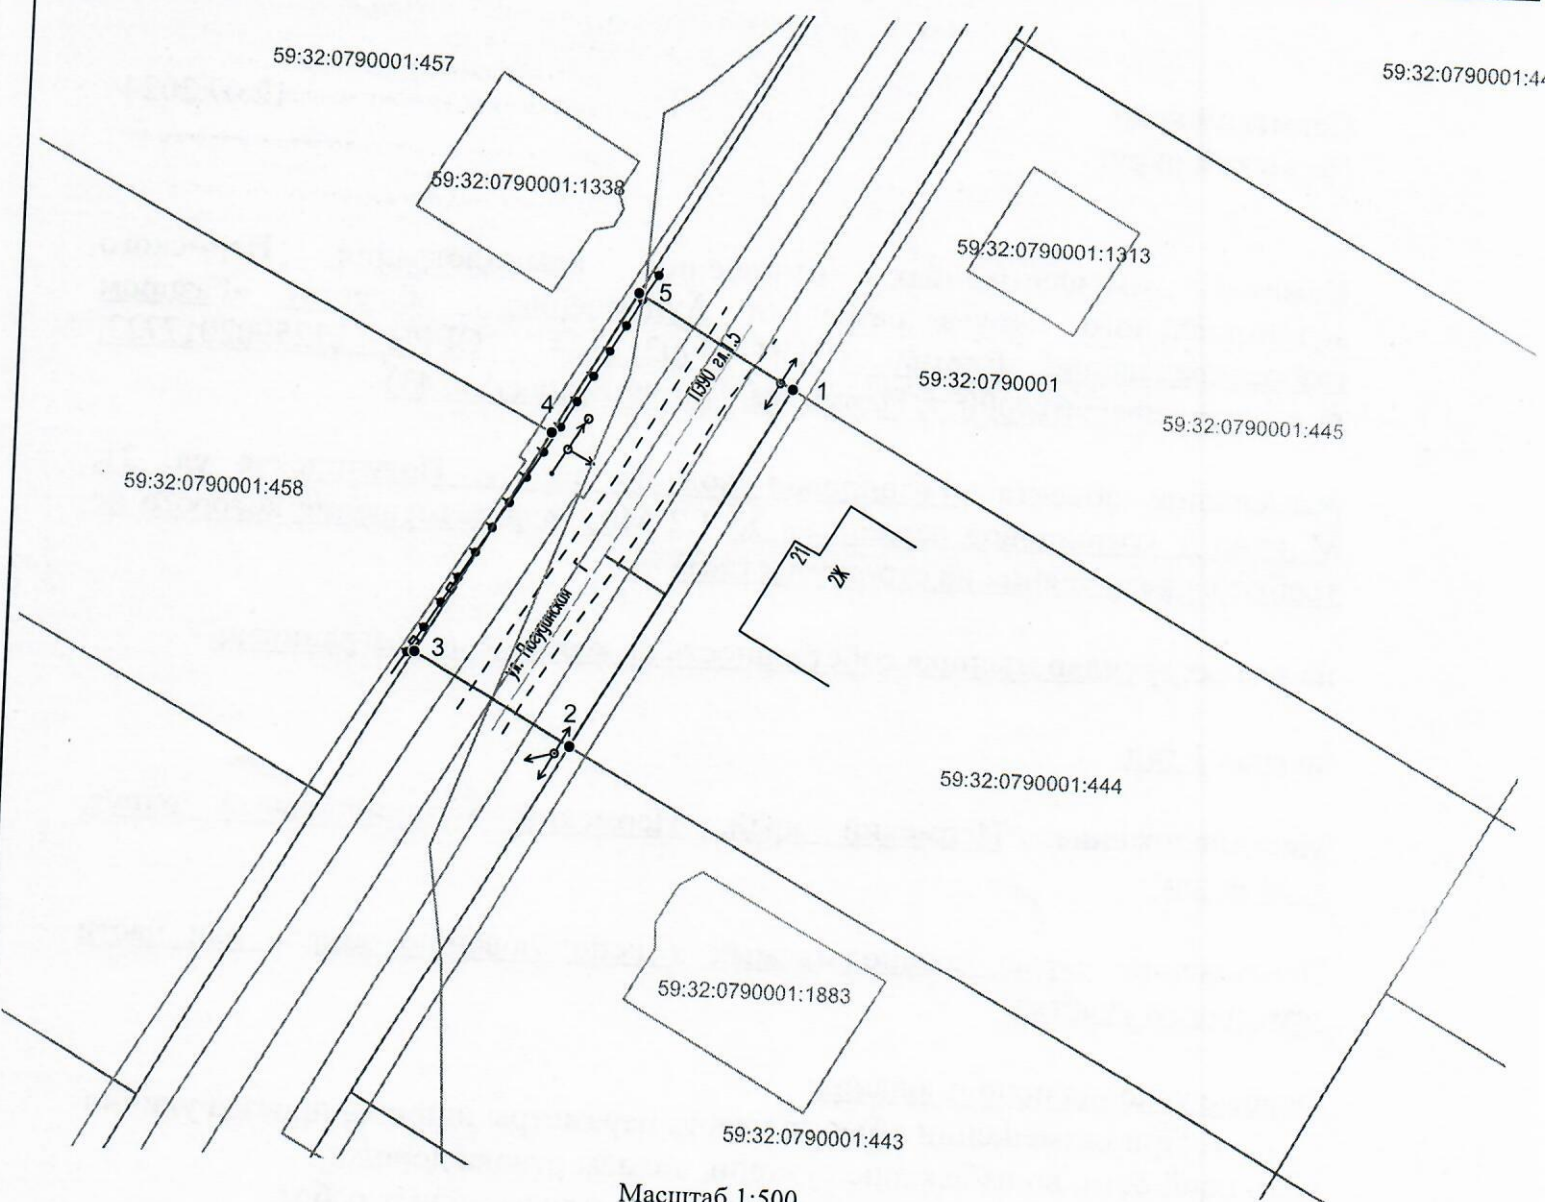

Масштаб 1:500

Условные обозначения:

- — граница предполагаемых к использованию земель или части земельного участка
- 1 — граница земельного участка ранее учтенного в ЕГРН
- 2 — граница кадастрового квартала
- 59:32:0790001 — кадастровый номер квартала
- 59:32:0790001:444 — кадастровый номер земельного участка в кадастровом квартале
- граница объекта капитального строительства
- проектируемый газопровод
- существующий газопровод

Заявитель 

(подпись, расшифровка подписи)
МП
(для юридических лиц и ИП)

Косачев О.В., по доверенности
№ 2060 от 08.12.2023

Верно