



**КОМИТЕТ ИМУЩЕСТВЕННЫХ ОТНОШЕНИЙ  
АДМИНИСТРАЦИИ ПЕРМСКОГО МУНИЦИПАЛЬНОГО ОКРУГА**

**РЕШЕНИЕ**

о размещении объектов № 1975

Пермский край  
Пермский округ

16.07.2024

Комитет имущественных отношений администрации Пермского муниципального округа разрешает Публичному акционерному обществу «Россети Урал» (ИНН 6671163413, ОГРН 1056604000970, почтовый адрес: 620026, г. Екатеринбург, ул. Мамина Сибиряка, д. 140)

размещение объекта «Строительство ВЛ 0,4 кВ с установкой ПУ для электроснабжения с.т Весна (4500087793)»

на землях государственная собственность на которые не разграничена

на срок бессрочно

Местоположение: Пермский край, Пермский муниципальный округ, с.т Весна.

Приложение: схема предполагаемых к использованию земель или части земельного участка.

Особые условия использования:

1. При установке опор электросетевого хозяйства учесть параметры ширины проезда улично-дорожной сети, во избежание сужения полосы отвода дороги. Установить опоры на расстоянии не более 2 метров от границ земельного участка.

2. Получение разрешения на производство земляных работ.

Заместитель председателя комитета



М.В. Королева  
(подпись, печать)

М.В. Королева

**СХЕМА ГРАНИЦ**  
**предполагаемых к использованию земель**  
**или части земельного участка на кадастровом плане территории**

**Объект:** Строительство ВЛ 0,4 кВ с установкой ПУ для электроснабжения с.т Весна (4500087793)

**Местоположение:** Пермский край, м.о. Пермский, с.т Весна

**Категория земель:** Земли сельскохозяйственного назначения

**Площадь земельного участка:** 46 кв.м

**Вид разрешенного использования:** -

Каталог координат, МСК-59		
№ точки	X	Y
н1	496832.14	2205162.08
н2	496830.73	2205164.48
н3	496832.17	2205165.09
н4	496832.18	2205165.98
н5	496823.57	2205166.09
н6	496816.17	2205162.17
н1	496832.14	2205162.08

**Описание границ смежных землепользователей:**


От н1 до н3 – ЗУ 59:32:4120501:88

От н3 до н5 – земли общего пользования

От н5 до н6 – ЗУ 59:32:4123801:3 (ЕЗ 59:32:0000000:337)

От н6 до н1 – земли общего пользования

**Схема границ земельного участка**

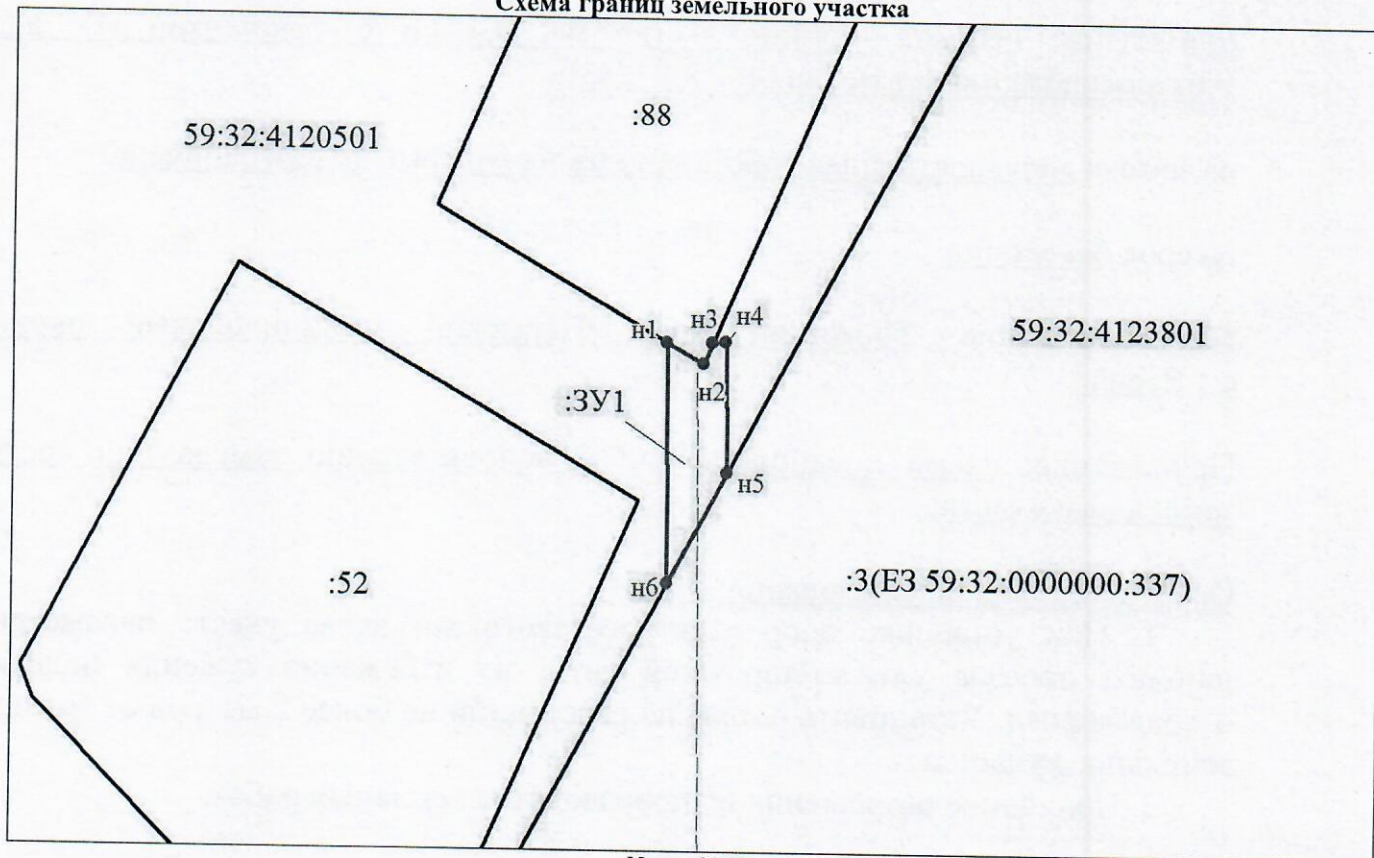

Масштаб 1:500

**Условные обозначения:**

- |      |   |               |  |
|------|---|---------------|--|
|      | - граница образуемого земельного участка, предполагаемого к использованию |               | - граница земельного участка, сведения о котором содержатся в ЕГРН           |
| :ЗУ1 | - обозначение образуемого земельного участка                              | :52           | - кадастровый номер земельного участка, сведения о котором содержатся в ЕГРН |
| • н1 | - обозначение характерной точки границы образуемого земельного участка    | 59:32:4120501 | - номер кадастрового квартала  |
|      | - граница зоны с особыми условиями использования территории               |               | - граница кадастрового квартала  |

**Заявитель:**

представитель по доверенности

М.П.

(подпись)

*Боч*

Бочарова М.А.

(расшифровка подписи)