



**КОМИТЕТ ИМУЩЕСТВЕННЫХ ОТНОШЕНИЙ
АДМИНИСТРАЦИИ ПЕРМСКОГО МУНИЦИПАЛЬНОГО ОКРУГА**

РЕШЕНИЕ

о размещении объектов № 1977

Пермский край
Пермский округ

16.07.2024

Комитет имущественных отношений администрации Пермского муниципального округа разрешает Публичному акционерному обществу «Россети Урал» (ИНН 6671163413, ОГРН 1056604000970, почтовый адрес: 620026, г. Екатеринбург, ул. Мамина Сибиряка, д. 140)

размещение объекта «Строительство ВЛ 0,4 кВ с установкой ПУ для электроснабжения д. Страшная (4500092404)»

на землях государственная собственность на которые не разграничена

на срок бессрочно

Местоположение: Пермский край, Пермский муниципальный округ, д. Страшная.

Приложение: схема предполагаемых к использованию земель или части земельного участка.

Особые условия использования:

1. При установке опор электросетевого хозяйства учесть параметры ширины проезда улично-дорожной сети, во избежание сужения полосы отвода дороги. Установить опоры на расстоянии не более 2 метров от границ земельного участка.

2. Получение разрешения на производство земляных работ.

Заместитель председателя комитета



Морозов
(подпись, печать)

М.В. Королева

СХЕМА ГРАНИЦ
предполагаемых к использованию земель
или части земельного участка на кадастровом плане территории

Объект: Строительство ВЛ 0,4 кВ с установкой ПУ для электроснабжения деревни Страшная (4500092404)

Местоположение: Пермский край, м.о. Пермский, д. Страшная

Категория земель: Земли населенных пунктов

Площадь земельного участка: 225 кв.м

Вид разрешенного использования: -

Каталог координат, МСК-59		
№ точки	X	Y
н1	505733.71	2220807.12
н2	505728.19	2220813.05
н3	505707.75	2220836.39
н4	505705.13	2220839.21
н5	505712.13	2220852.04
н6	505708.67	2220854.06
н7	505700.25	2220838.60
н8	505715.44	2220822.25
н9	505731.21	2220804.67
н1	505733.71	2220807.12


Описание границ смежных землепользователей:

От н1 до н2 – ЗУ 59:32:0340001:405

От н2 до н4 – ЗУ 59:32:0340001:407

От н4 до н1 – земли общего пользования

Схема границ земельного участка

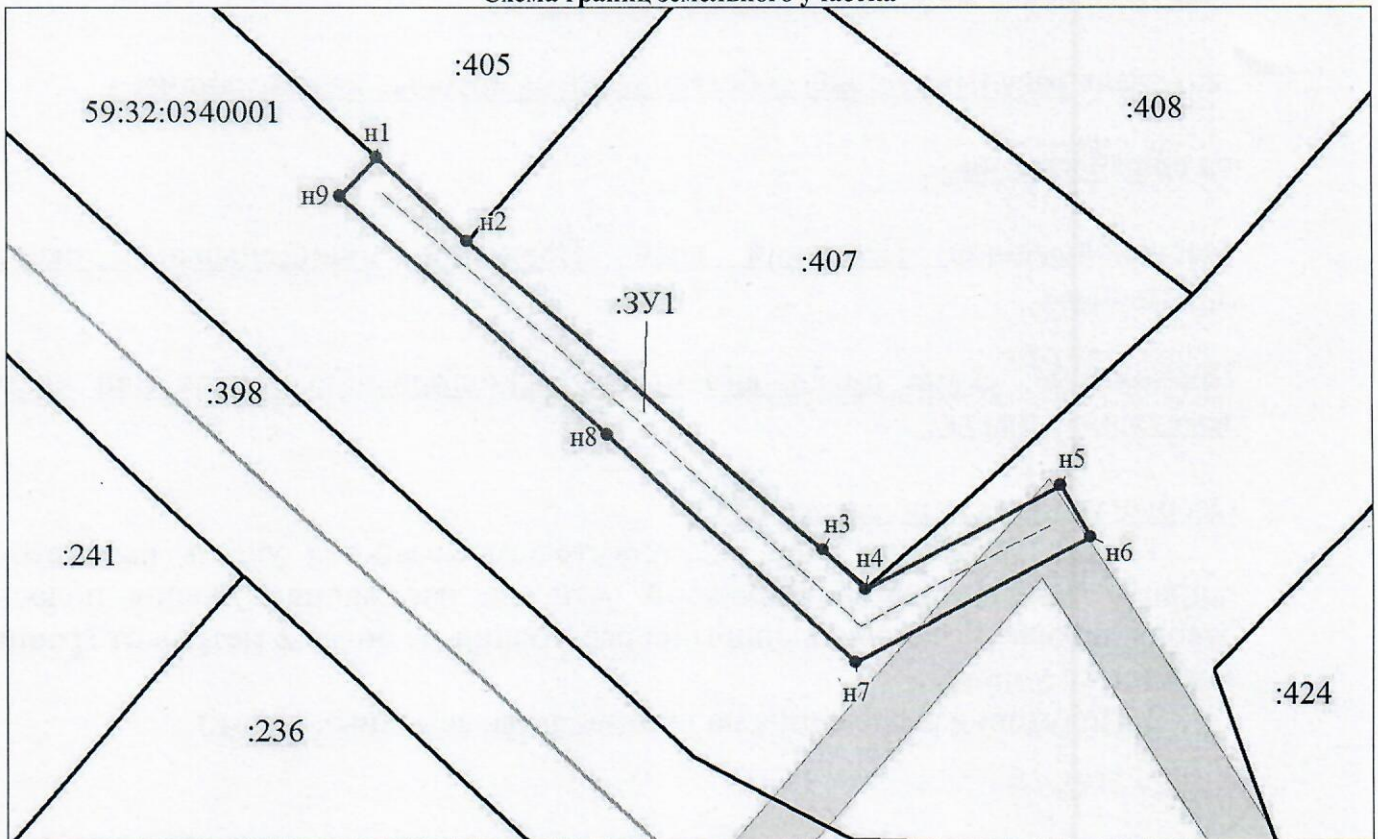

Масштаб 1:500

Условные обозначения:

- граница образуемого земельного участка, предполагаемого к использованию
- :ЗУ1 - обозначение образуемого земельного участка
- н1 - обозначение характерной точки границы образуемого земельного участка
- граница зоны с особыми условиями использования территории

- граница земельного участка, сведения о котором содержатся в ЕГРН
- :407 - кадастровый номер земельного участка, сведения о котором содержатся в ЕГРН
- 59:32:0340001 - номер кадастрового квартала
- граница кадастрового квартала

Заявитель:

представитель по доверенности

Боч

Бочарова М.А.

М.П.

(подпись)

(расшифровка подписи)