



**КОМИТЕТ ИМУЩЕСТВЕННЫХ ОТНОШЕНИЙ  
АДМИНИСТРАЦИИ ПЕРМСКОГО МУНИЦИПАЛЬНОГО ОКРУГА**

**РЕШЕНИЕ**

о размещении объектов № 1993

Пермский край  
Пермский округ

17.07.2024

Комитет имущественных отношений администрации Пермского муниципального округа разрешает Акционерному обществу «Газпром газораспределение Пермь» (ИНН 5902183841, ОГРН 1025900512670, почтовый адрес: 614000, г. Пермь, ул. Петропавловская, 43)

размещение объекта «Газопровод давлением до 1.2 Мпа, для размещения которого не требуется разрешения на строительство»

на землях государственная собственность на которые не разграничена, муниципальной собственности.

на срок 1 год

Местоположение: расположенных по адресу: Пермский край, м.о. Пермский, д. Вашуры, ул. Береговая, д. 1а.

Приложение: схема предполагаемых к использованию земель или части земельного участка.

Особые условия использования:

1) При размещении газопровода учесть параметры ширины проезда улично-дорожной сети, во избежание сужения полосы отвода дороги.

2) При условии получения разрешения на производство земляных работ.

Заместитель председателя комитета

  
(подпись, печать) М.В. Королева





## Схема предполагаемых к использованию земель или части земельного участка

Объект: Газопровод давлением до 1,2 Мпа, для размещения которого не требуется разрешения на строительство

Местоположение: расположенных по адресу: Пермский край, м.о. Пермский,  
д. Вашуры, ул. Береговая, д. 1а

Площадь земель или части земельного участка, кв.м.: 554

Категория земель: земли населенных пунктов

Вид разрешенного использования: -

Описание границ смежных землепользователей:


- От точки н1 до точки н3 - земельный участок с кадастровым номером 59:32:0000000:6601 (ЕЗП 59:32:0000000:5)
- От точки н3 до точки н5 - земли общего пользования
- От точки н5 до точки н7 - земельный участок с кадастровым номером 59:32:0000000:13292
- От точки н7 до точки н10 - земли общего пользования
- От точки н10 до точки н11 - земельный участок с кадастровым номером 59:32:0000000:13292
- От точки н11 до точки н12 - земельный участок с кадастровым номером 59:32:2100001:100
- От точки н12 до точки н13 - земли общего пользования
- От точки н13 до точки н16 - земельный участок с кадастровым номером 59:32:2100001:100
- От точки н16 до точки н17 - земли общего пользования
- От точки н17 до точки н18 - земельный участок с кадастровым номером 59:32:0370003:4031
- От точки н18 до точки н19 - земли общего пользования
- От точки н19 до точки н22 - земельный участок с кадастровым номером 59:32:0000000:12578
- От точки н22 до точки н23 - земли общего пользования
- От точки н23 до точки н24 - земельный участок с кадастровым номером 59:32:0000000:13292
- От точки н24 до точки н1 - земли общего пользования

Каталог координат, м

№ точки границы	X	Y
п1	506925.57	2236319.40
п2	506924.60	2236327.59
п3	506923.34	2236338.28
п4	506922.51	2236337.31
п5	506920.95	2236334.32
п6	506915.83	2236324.51
п7	506915.02	2236324.49
п8	506895.30	2236324.06
п9	506891.23	2236332.91
п10	506889.42	2236332.08
п11	506882.59	2236328.93
п12	506884.24	2236324.99
п13	506885.58	2236322.51
п14	506886.58	2236319.21
п15	506886.69	2236318.83
п16	506888.42	2236313.02
п17	506890.26	2236312.95
п18	506897.74	2236313.11
п19	506899.48	2236313.15
п20	506899.31	2236313.71
п21	506899.60	2236313.79
п22	506899.79	2236313.16
п23	506903.10	2236313.23
п24	506914.83	2236313.48
п25	506922.58	2236313.65
п1	506925.57	2236319.40

**Условные обозначения:**

- |   |   |  |
|---|---|--|
| <ul style="list-style-type: none"> <li> - предполагаемый участок земель, на которых планируется размещение объекта</li> <li> :100 - границы и номер земельного участка, сведения о которых внесены в ЕГРН</li> <li> :227 - границы и номер объекта капитального строительства, сведения о которых внесены в ЕГРН</li> <li> - граница кадастрового квартала</li> </ul> | <ul style="list-style-type: none"> <li> 59:32:6.9254 - зоны с особыми условиями использования территории, сведения о которых внесены в ЕГРН</li> <li> :ЗУ1 - обозначение запрашиваемого земельного участка</li> <li> п1 - характерная точка границ земель или части земельного участка</li> </ul> | <ul style="list-style-type: none"> <li> 59:32:2100001 - номер кадастрового квартала</li> </ul> |
|---|---|--|

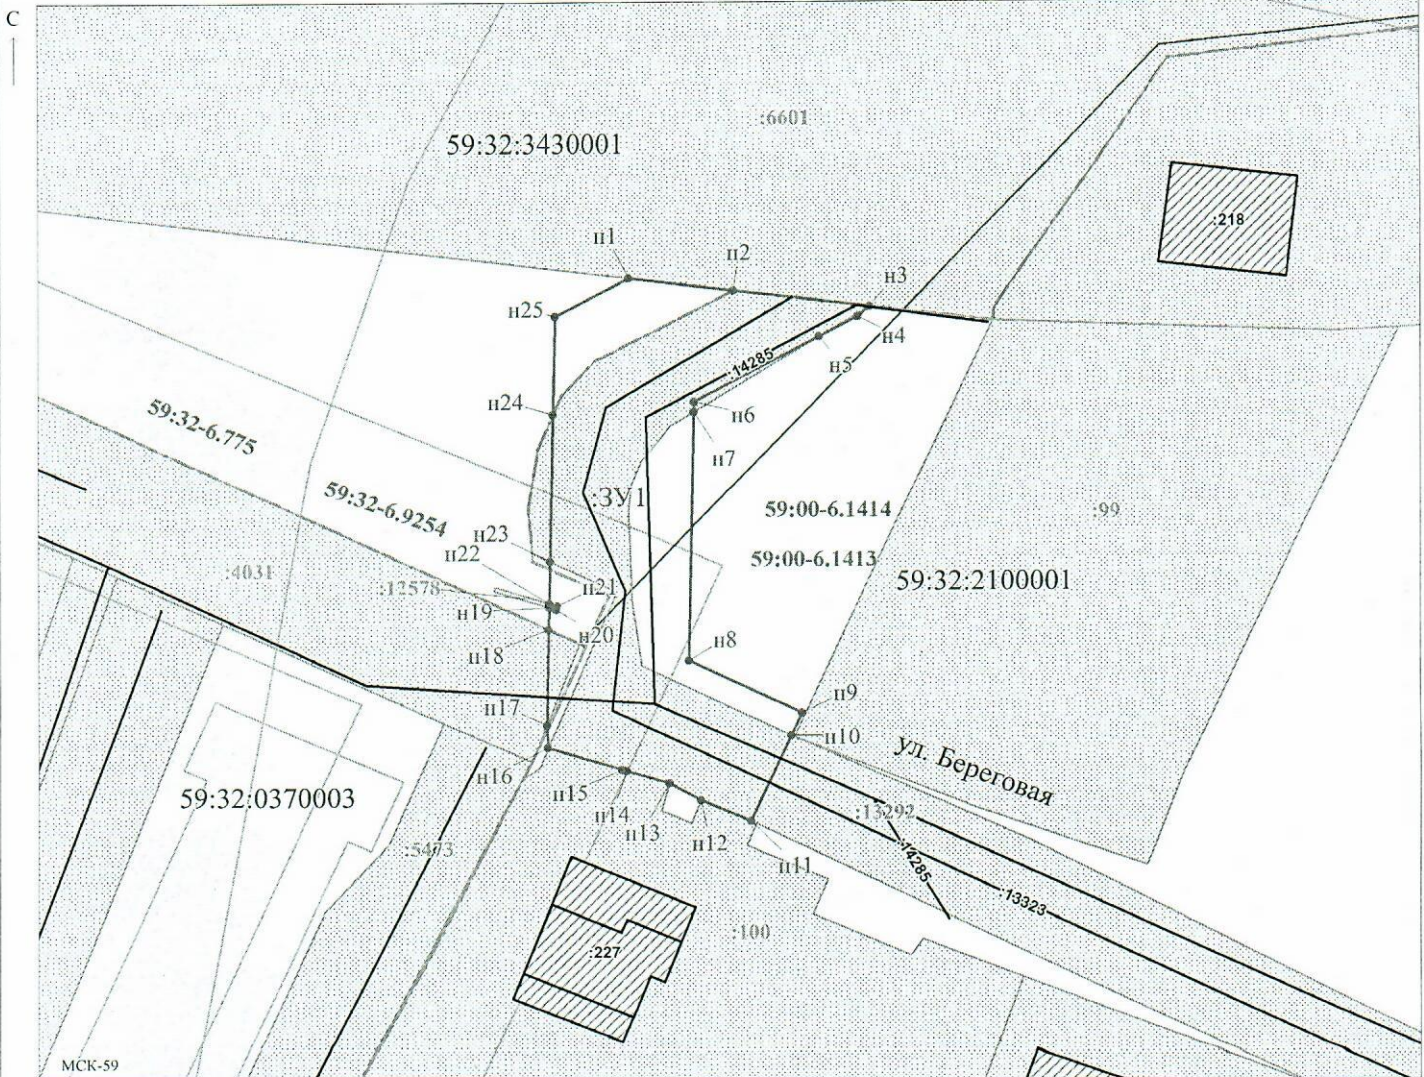

Заявитель: / Егошина И.В.  
 МП (подпись, расшифровка подписи)  
 (для юридических лиц и индивидуальных предпринимателей)

Масштаб 1:500