



**КОМИТЕТ ИМУЩЕСТВЕННЫХ ОТНОШЕНИЙ  
АДМИНИСТРАЦИИ ПЕРМСКОГО МУНИЦИПАЛЬНОГО ОКРУГА**

**РЕШЕНИЕ**  
о размещении объектов № 2005

Пермский край  
Пермский округ

23.07.2024

Комитет имущественных отношений администрации Пермского муниципального округа разрешает Акционерному обществу «Газпром газораспределение Пермь» (ИНН 5902183841, ОГРН 1025900512670, почтовый адрес: 614000, г. Пермь, ул. Петропавловская, 43)

размещение объекта «Газопровод давлением до 1.2 Мпа, для размещения которого не требуется разрешения на строительство»

на землях государственная собственность на которые не разграничена

на срок 1 год


Местоположение: Пермский край, Пермский м.о., д. Паздерино, к уч. с кад. № 59:32:3430001:847

Приложение: схема предполагаемых к использованию земель или части земельного участка.

Особые условия использования:

- 1) При размещении газопровода учесть параметры ширины проезда улично-дорожной сети, во избежание сужения полосы отвода дороги.
- 2) При условии получения разрешения на производство земляных работ.

Заместитель председателя комитета

  
(подпись, печать)

М.В. Королева



## Схема предполагаемых к использованию земель или части земельного участка

Объект: Газопровод давлением до 1.2 Мпа, для размещения которого не требуется разрешения на строительство

Местоположение: расположенных по адресу: Пермский край, Пермский м.о., д. Паздерино, к уч с кад. № 59:32:3430001:847

Площадь земель или части земельного участка, кв.м.: 1144

Категория земель: земли населенных пунктов

Вид разрешенного использования: -

Описание границ смежных землепользователей:

От точки н1 до точки н2 - земельный участок

с кадастровым номером 59:32:3430001:847

От точки н2 до точки н3 - земельный участок

с кадастровым номером 59:32:3430001:4562


От точки н3 до точки н1 - земли общего пользования

Каталог координат, м

№ точки границы	X	Y
н1	509303.43	2236951.27
н2	509308.91	2236948.43
н3	509313.27	2236946.17
н4	509315.45	2236950.66
н5	509321.10	2236947.67
н6	509337.50	2236924.57
н7	509381.92	2236896.38
н8	509387.81	2236905.67
н9	509345.22	2236932.70
н10	509328.55	2236956.17
н11	509310.60	2236965.67
н1	509303.43	2236951.27

**Условные обозначения:**

- предполагаемый участок земель, на которых планируется размещение объекта
- :847 - границы и номер земельного участка, сведения о которых внесены в ЕГРН
- :2047 - границы и номер объекта капитального строительства, сведения о которых внесены в ЕГРН
- граница кадастрового квартала
- 59:32-6.553 - зоны с особыми условиями использования территории, сведения о которых внесены в ЕГРН
- :3У1 - обозначение запрашиваемого земельного участка
- н1 - характерная точка границ земель или части земельного участка
- 59:32:3430001 - номер кадастрового квартала

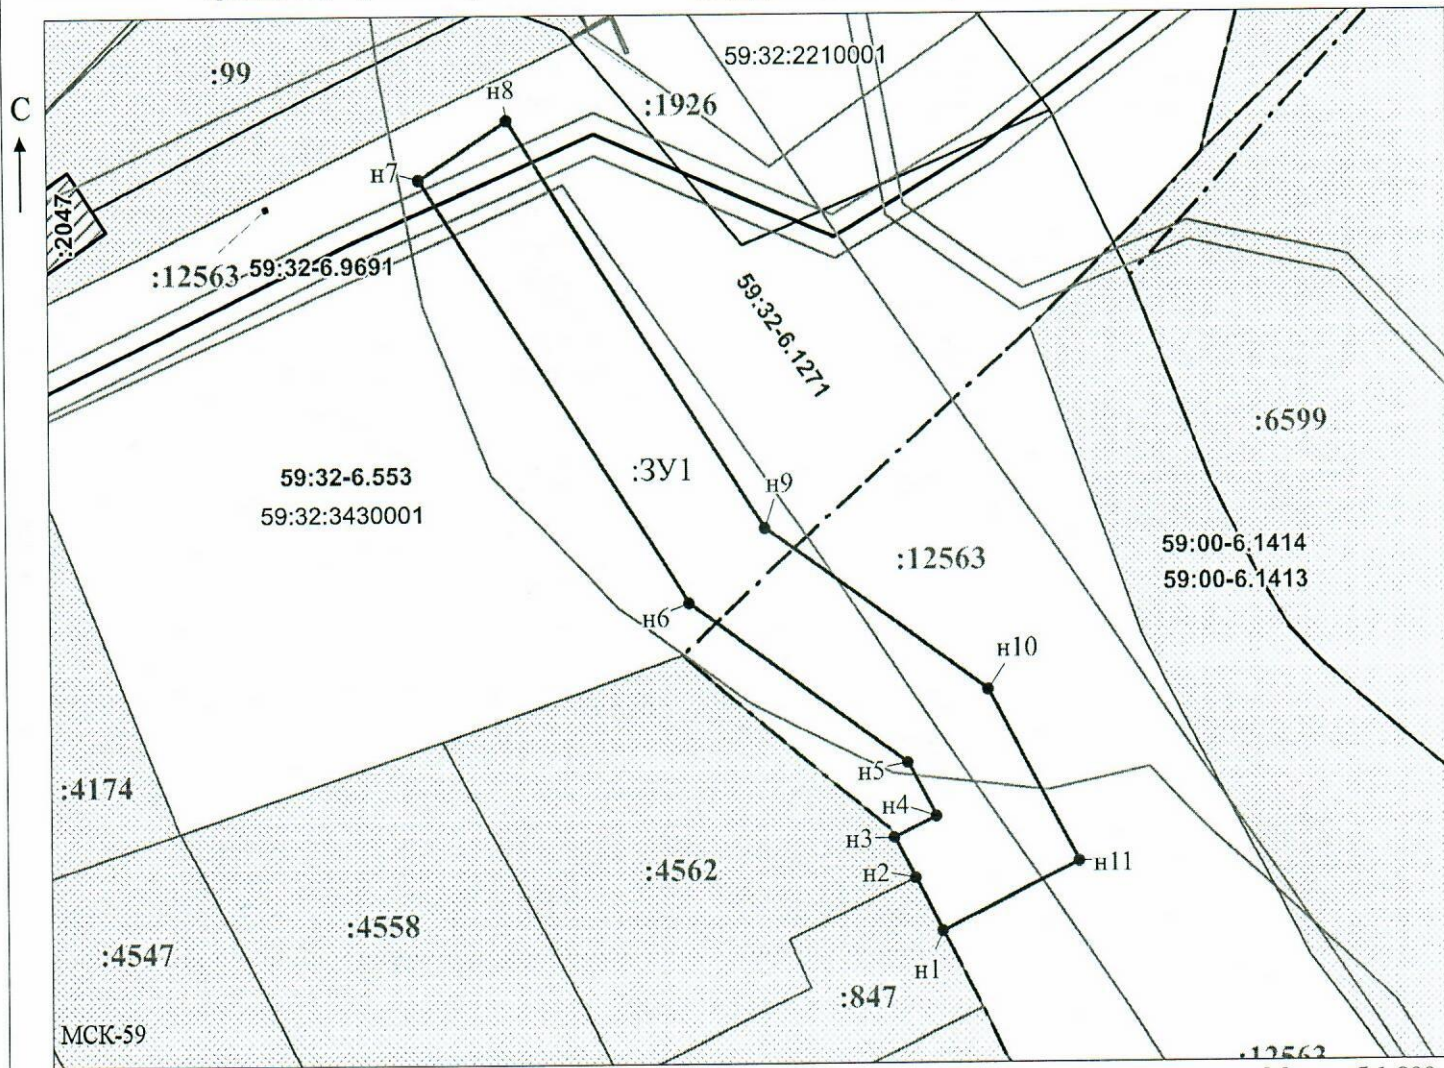

Масштаб 1:800

Заявитель: \_\_\_\_\_ / Офишкина И.В.

МП

(подпись, расшифровка подписи)

(для юридических лиц и индивидуальных предпринимателей)