



**КОМИТЕТ ИМУЩЕСТВЕННЫХ ОТНОШЕНИЙ
АДМИНИСТРАЦИИ ПЕРМСКОГО МУНИЦИПАЛЬНОГО ОКРУГА**

РЕШЕНИЕ

о размещении объектов № 2018

Пермский край
Пермский округ

23.07.2024

Комитет имущественных отношений администрации Пермского муниципального округа разрешает Акционерному обществу «Газпром газораспределение Пермь» (ИНН 5902183841, ОГРН 1025900512670, почтовый адрес: 614000, г. Пермь, ул. Петропавловская, 43)

размещение объекта «Газопровод давлением до 1.2 Мпа, для размещения которого не требуется разрешения на строительство»

на землях муниципальной собственности

на срок 1 год

Местоположение: Пермский край, Пермский м.о., д. Большая Мось, пер. Центральный, к дому 2

Приложение: схема предполагаемых к использованию земель или части земельного участка.

Особые условия использования:

1) При размещении газопровода учесть параметры ширины проезда улично-дорожной сети, во избежание сужения полосы отвода дороги.

2) При условии получения разрешения на производство земляных работ.

Заместитель председателя комитета


(подпись, печать)

М.В. Королева



Схема предполагаемых к использованию земель или части земельного участка

Объект: Газопровод давлением до 1,2 Мпа, для размещения которого не требуется разрешения на строительство

Местоположение: расположенных по адресу: Пермский край, Пермский м.о., д. Большая Мось, пер. Центральный, к дому 2

Каталог координат, м

Площадь земель или части земельного участка, кв.м.: 95

Категория земель: Земли населённых пунктов

Вид разрешенного использования: -

Описание границ смежных землепользователей:


- От точки н1 до точки н2 - земельный участок с кадастровым номером 59:32:5430001:396
- От точки н2 до точки н3 - земельный участок с кадастровым номером 59:32:5430001:183
- От точки н3 до точки н4 - земельный участок с кадастровым номером 59:32:5430001:629
- От точки н4 до точки н5 - земельный участок с кадастровым номером 59:32:5430001:183
- От точки н5 до точки н6 - земельный участок с кадастровым номером 59:32:5430001:1121

№ точки границы	Х	Y
н1	509280.58	2237823.46
н2	509285.09	2237825.66
н3	509284.17	2237827.42
н4	509282.32	2237830.98
н5	509276.39	2237842.38
н6	509271.87	2237840.24
н7	509277.81	2237828.79
н8	509279.66	2237825.23
н1	509280.58	2237823.46

- От точки н6 до точки н7 - земельный участок с кадастровым номером 59:32:5430001:183
- От точки н7 до точки н8 - земельный участок с кадастровым номером 59:32:5430001:629
- От точки н8 до точки н1 - земельный участок с кадастровым номером 59:32:5430001:183

Условные обозначения:

- | | | |
|---|---|---|
| <ul style="list-style-type: none"> - предполагаемый участок земель, на которых планируется размещение объекта :32 - границы и номер земельного участка, сведения о которых внесены в ЕГРН :1335 - границы и номер объекта капитального строительства, сведения о которых внесены в ЕГРН - граница кадастрового квартала | <ul style="list-style-type: none"> 59:35-6.2 - зоны с особыми условиями использования территории, сведения о которых внесены в ЕГРН :3У1 - обозначение запрашиваемого земельного участка н1 - характеристическая точка границ земель или части земельного участка | <ul style="list-style-type: none"> 59:32:5430001 - номер кадастрового квартала |
|---|---|---|

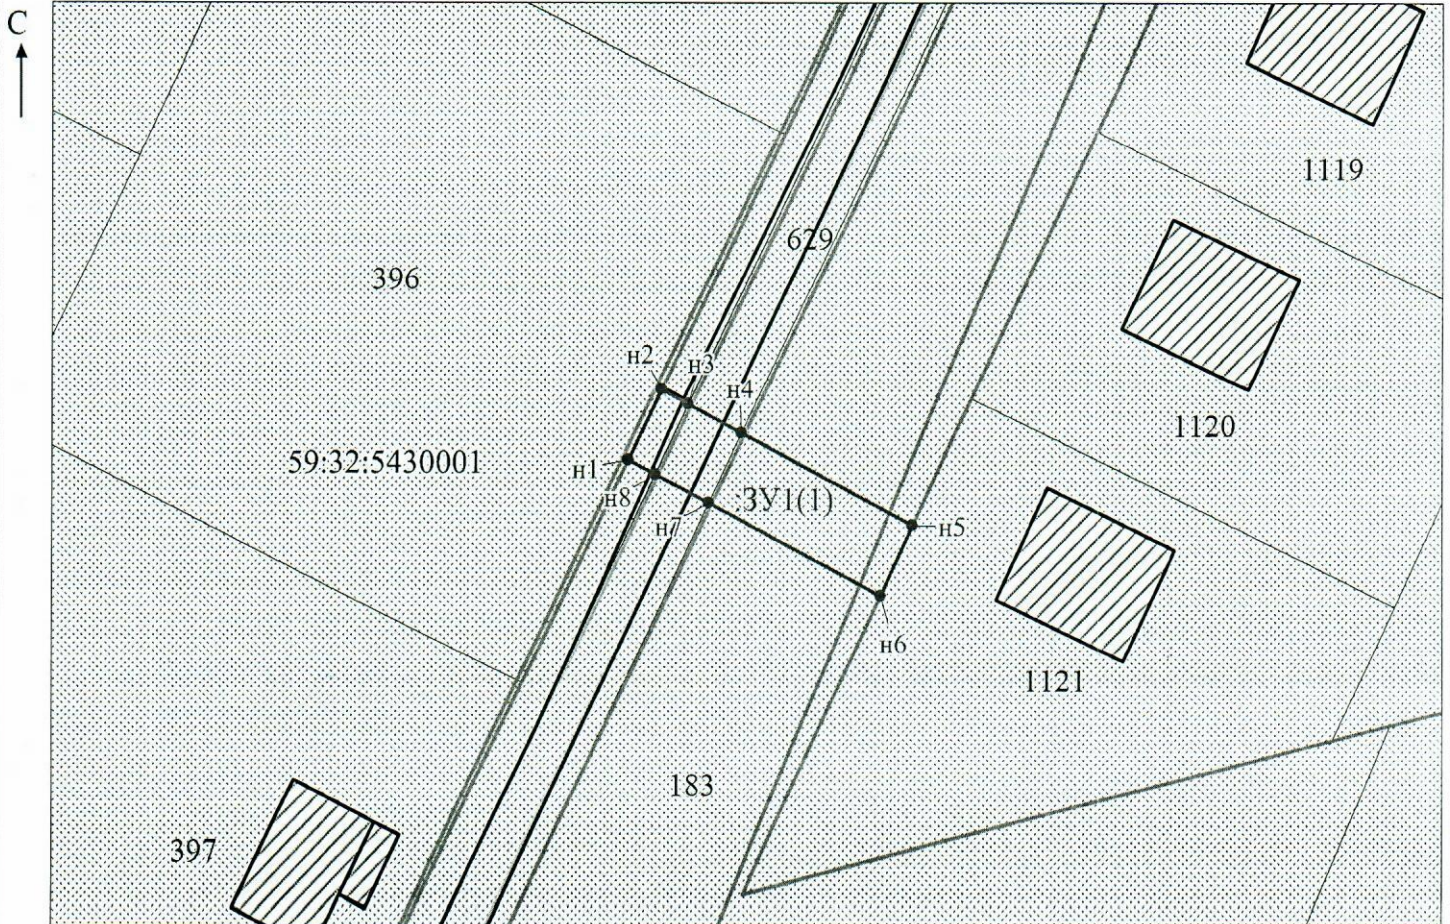

Масштаб 1:500

МСК-59

Заявитель: Ивану / Захарова Е. Л.

МП

(подпись, расшифровка подписи)

(для юридических лиц и индивидуальных предпринимателей)