



**КОМИТЕТ ИМУЩЕСТВЕННЫХ ОТНОШЕНИЙ
АДМИНИСТРАЦИИ ПЕРМСКОГО МУНИЦИПАЛЬНОГО ОКРУГА**

РЕШЕНИЕ

о размещении объектов № 2029

Пермский край
Пермский округ

24.07.2024

Комитет имущественных отношений администрации Пермского муниципального округа разрешает Акционерному обществу «Газпром газораспределение Пермь» (ИНН 5902183841, ОГРН 1025900512670, почтовый адрес: 614000, г. Пермь, ул. Петропавловская, 43)

размещение объекта «Газопровод давлением до 1.2 Мпа, для размещения которого не требуется разрешения на строительство»

на землях государственная собственность на которые не разграничена

на срок 1 год

Местоположение: расположенных по адресу: Пермский край, м.о. Пермский, д. Кондратово, ул. Шоссейная, д. 22а

Приложение: схема предполагаемых к использованию земель или части земельного участка.

Особые условия использования:

- 1) При размещении газопровода учесть параметры ширины проезда улично-дорожной сети, во избежание сужения полосы отвода дороги.
- 2) При условии получения разрешения на производство земляных работ.

Заместитель председателя комитета


(подпись, печать)

М.В. Королева



Схема предполагаемых к использованию земель или части земельного участка

Объект: Газопровод давлением до 1,2 Мпа, для размещения которого не требуется разрешения на строительство

Местоположение: расположенных по адресу: Пермский край, м.о. Пермский, д. Кондратово, ул. Шоссейная, д. 22а

Каталог координат, м

Площадь земель или части земельного участка, кв.м.: 116

Категория земель: земли населенных пунктов

Вид разрешенного использования: -

Описание границ смежных землепользователей:

От точки н1 до точки н3 - земельный участок с кадастровым номером 59:32:0630005:99

От точки н3 до точки н4 - земли общего пользования

От точки н4 до точки н6 - земельный участок с кадастровым номером 59:32:0630006:16681

От точки н6 до точки н7 - земельный участок с кадастровым номером 59:32:0630006:6402

От точки н7 до точки н1 - земли общего пользования

№ точки границы	X	Y
н1	515492.80	2224349.94
н2	515498.91	2224357.59
н3	515499.64	2224358.61
н4	515491.28	2224365.50
н5	515490.26	2224364.15
н6	515486.35	2224358.95
н7	515484.71	2224356.67
н1	515492.80	2224349.94
н8	515490.12	2224362.15
н9	515490.74	2224362.91
н10	515489.97	2224363.54
н11	515489.35	2224362.77
н8	515490.12	2224362.15
н12	515487.12	2224358.06
н13	515487.71	2224358.84
н14	515486.92	2224359.44
н15	515486.33	2224358.64
н12	515487.12	2224358.06

Условные обозначения:

59:00-6.2046

- зоны с особыми условиями использования территории, сведения о которых внесены в ЕГРН

□

- предполагаемый участок земель, на которых планируется размещение объекта

:18149

- границы и номер земельного участка, сведения о которых внесены в ЕГРН

▨:16102

- границы и номер объекта капитального строительства, сведения о которых внесены в ЕГРН


:3У1

- обозначение запрашиваемого земельного участка

● н1

- характерная точка границ земель или части земельного участка

59:32:0630006 - номер кадастрового квартала

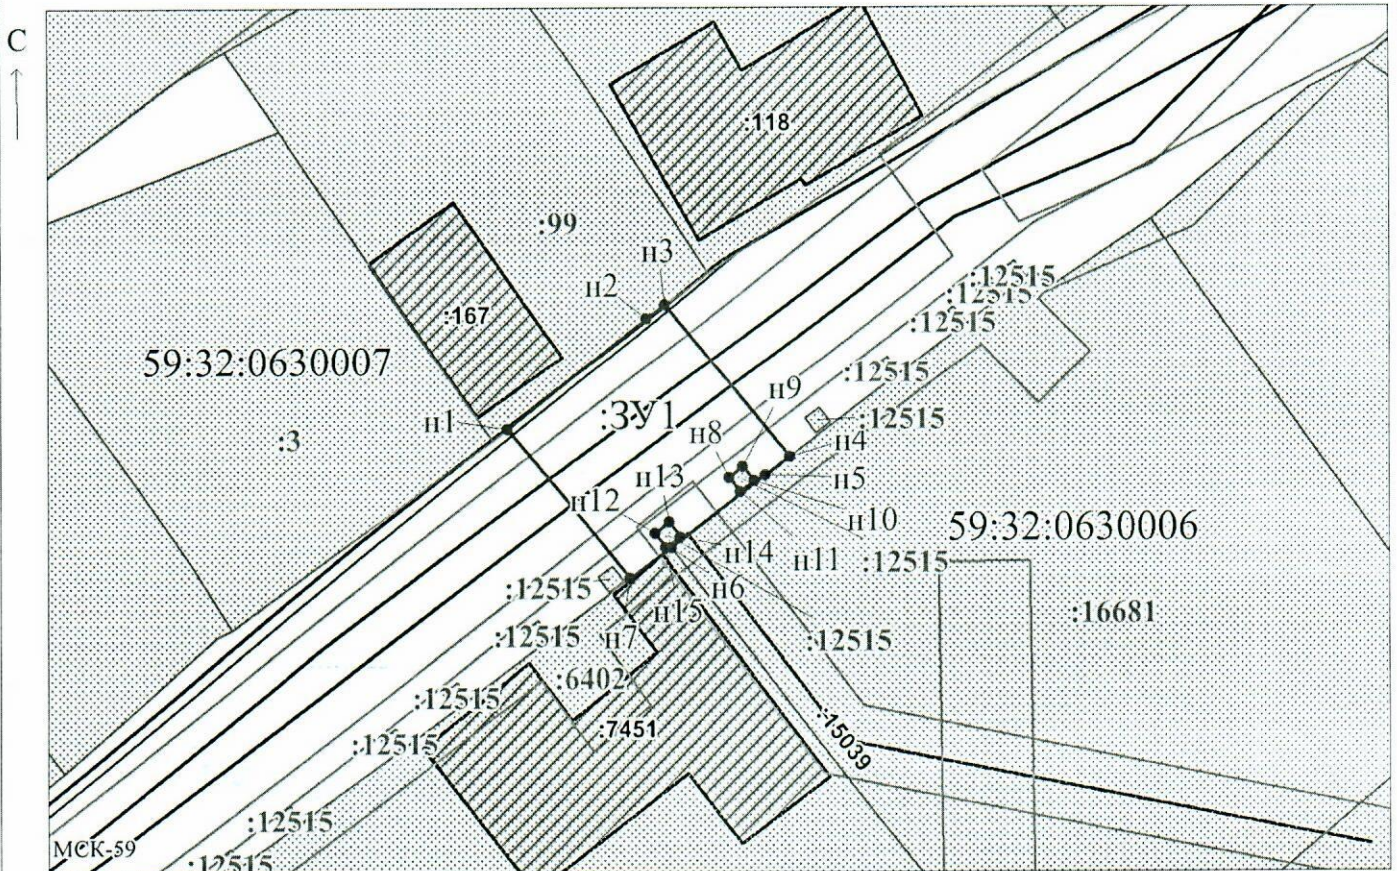

Масштаб 1:400

Заявитель:

Егошина И.В.

/ Егошина И.В.

МП

(подпись, расшифровка подписи)

(для юридических лиц

и индивидуальных предпринимателей)