



**КОМИТЕТ ИМУЩЕСТВЕННЫХ ОТНОШЕНИЙ
АДМИНИСТРАЦИИ ПЕРМСКОГО МУНИЦИПАЛЬНОГО ОКРУГА**

РЕШЕНИЕ
о размещении объектов № 2031

Пермский край
Пермский округ

24.07.2024

Комитет имущественных отношений администрации Пермского муниципального округа разрешает Акционерному обществу «Газпром газораспределение Пермь» (ИНН 5902183841, ОГРН 1025900512670, почтовый адрес: 614000, г. Пермь, ул. Петропавловская, 43)

размещение объекта «Газопровод давлением до 1.2 Мпа, для размещения которого не требуется разрешения на строительство»

на землях муниципальной собственности и государственная собственность на которые не разграничена

на срок 1 год

Местоположение: расположенных по адресу: Пермский край, м.о. Пермский, д. Кондратово, ул. 19 Партсъезда, дом 3, кв. 2

Приложение: схема предполагаемых к использованию земель или части земельного участка.

Особые условия использования:

- 1) При размещении газопровода учесть параметры ширины проезда улично-дорожной сети, во избежание сужения полосы отвода дороги.
- 2) При условии получения разрешения на производство земляных работ.

Заместитель председателя комитета


(подпись, печать)

М.В. Королева



Схема предполагаемых к использованию земель или части земельного участка

Объект: Газопровод давлением до 1,2 Мпа, для размещения которого не требуется разрешения на строительство

Местоположение: расположенных по адресу: Пермский край, м.о. Пермский, д. Кондратово, ул. 19 Партсъезда, дом 3, кв. 2

Каталог координат, м

Площадь земель или части земельного участка, кв.м.: 178

Категория земель: земли населенных пунктов

Вид разрешенного использования: -

Описание границ смежных землепользователей:

От точки н1 до точки н2 - земельный участок с кадастровым номером 59:32:0630006:18176

От точки н2 до точки н3 - земельный участок с кадастровым номером 59:32:0630006:18177

От точки н3 до точки н4 - земли общего пользования

От точки н4 до точки н5 - земельный участок с кадастровым номером 59:32:0630006:12714

От точки н5 до точки н8 - земли общего пользования


От точки н8 до точки н9 - земельный участок с кадастровым номером 59:32:0630006:12714

От точки н9 до точки н1 - земли общего пользования

№ точки границы	X	Y
н1	514508.64	2223544.89
н2	514507.73	2223545.27
н3	514498.42	2223548.99
н4	514497.12	2223545.63
н5	514494.24	2223538.16
н6	514492.55	2223533.79
н7	514502.76	2223529.89
н8	514504.53	2223534.40
н9	514507.45	2223541.85
н1	514508.64	2223544.89

Условные обозначения:

- предполагаемый участок земель, на которых планируется размещение объекта
- :18177 - границы и номер земельного участка, сведения о которых внесены в ЕГРН
- :16097 - границы и номер объекта капитального строительства, сведения о которых внесены в ЕГРН
- 59:00-6.2046 - зоны с особыми условиями использования территории, сведения о которых внесены в ЕГРН
- :ЗУ1 - обозначение запрашиваемого земельного участка
- н1 - характерная точка границ земель или части земельного участка
- 59:32:0630006 - номер кадастрового квартала
- граница кадастрового квартала

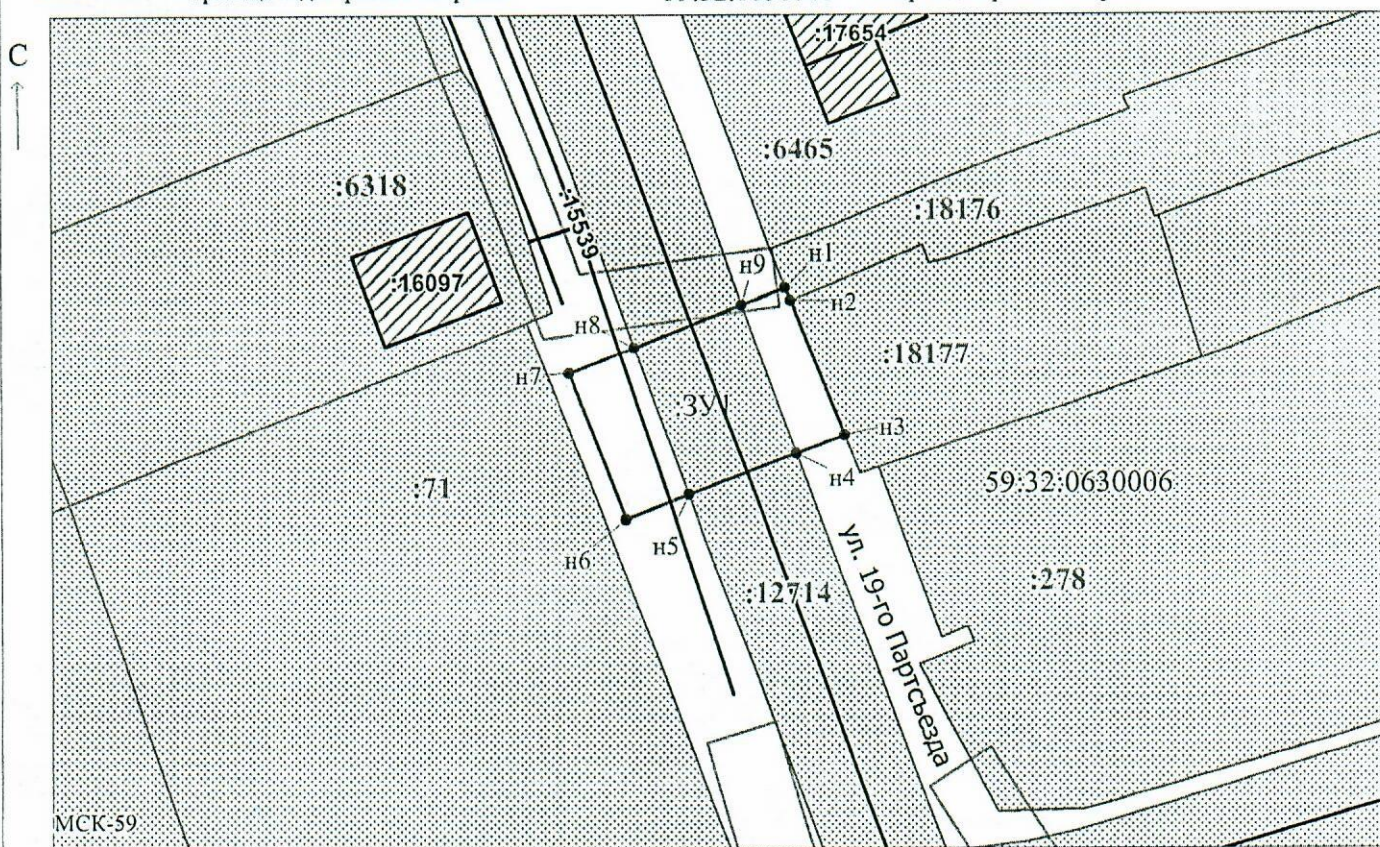

Масштаб 1:500

Заявитель: _____ / Егошина И.В.
МП (подпись, расшифровка подписи)

(для юридических лиц
и индивидуальных предпринимателей)