



**КОМИТЕТ ИМУЩЕСТВЕННЫХ ОТНОШЕНИЙ
АДМИНИСТРАЦИИ ПЕРМСКОГО МУНИЦИПАЛЬНОГО ОКРУГА**

РЕШЕНИЕ

о размещении объектов № 2032

Пермский край
Пермский округ

24.07.2024

Комитет имущественных отношений администрации Пермского муниципального округа разрешает Акционерному обществу «Газпром газораспределение Пермь» (ИНН 5902183841, ОГРН 1025900512670, почтовый адрес: 614000, г. Пермь, ул. Петропавловская, 43)

размещение объекта «Газопровод давлением до 1.2 Мпа, для размещения которого не требуется разрешения на строительство»

на землях муниципальной собственности и государственная собственность на которые не разграничена

на срок 1 год

Местоположение: расположенных по адресу: Пермский край, м.о. Пермский, д. Кондратово, ул. Карла Маркса, д. 5, кв. 2

Приложение: схема предполагаемых к использованию земель или части земельного участка.

Особые условия использования:

- 1) При размещении газопровода учесть параметры ширины проезда улично-дорожной сети, во избежание сужения полосы отвода дороги.
- 2) При условии получения разрешения на производство земляных работ.

Заместитель председателя комитета


(подпись, печать)

М.В. Королева



Схема предполагаемых к использованию земель или части земельного участка

Объект: Газопровод давлением до 1,2 Мпа, для размещения которого не требуется разрешения на строительство

Местоположение: расположенных по адресу: Пермский край, м.о. Пермский, д. Кондратово, ул. Карла Маркса, д. 5, кв. 2

Каталог координат, м

№ точки границы	X	Y
п1	514596.36	2223653.49
п2	514606.65	2223649.55
п3	514608.27	2223654.32
п4	514610.85	2223661.90
п5	514613.54	2223669.82
п6	514603.08	2223673.40
п7	514600.50	2223665.76
п8	514597.94	2223658.17
п1	514596.36	2223653.49

Площадь земель или части земельного участка, кв.м.: 234

Категория земель: земли населенных пунктов


Вид разрешенного использования: -

Описание границ смежных землепользователей:

- От точки п1 до точки п2 - земельный участок с кадастровым номером 59:32:0630006:450
- От точки п2 до точки п3 - земли общего пользования
- От точки п3 до точки п4 - земельный участок с кадастровым номером 59:32:0630006:12719
- От точки п4 до точки п7 - земли общего пользования
- От точки п7 до точки п8 - земельный участок с кадастровым номером 59:32:0630006:12719
- От точки п8 до точки п1 - земли общего пользования

Условные обозначения:

- | | |
|--|--|
| <ul style="list-style-type: none"> - предполагаемый участок земель, на которых планируется размещение объекта :450 - границы и номер земельного участка, сведения о которых внесены в ЕГРН :16102 - границы и номер объекта капитального строительства, сведения о которых внесены в ЕГРН - граница кадастрового квартала | <ul style="list-style-type: none"> 59:32-6.7187 - зоны с особыми условиями использования территории, сведения о которых внесены в ЕГРН :3У1 - обозначение запрашиваемого земельного участка • п1 - характерная точка границ земель или части земельного участка 59:32:0630006 - номер кадастрового квартала |
|--|--|

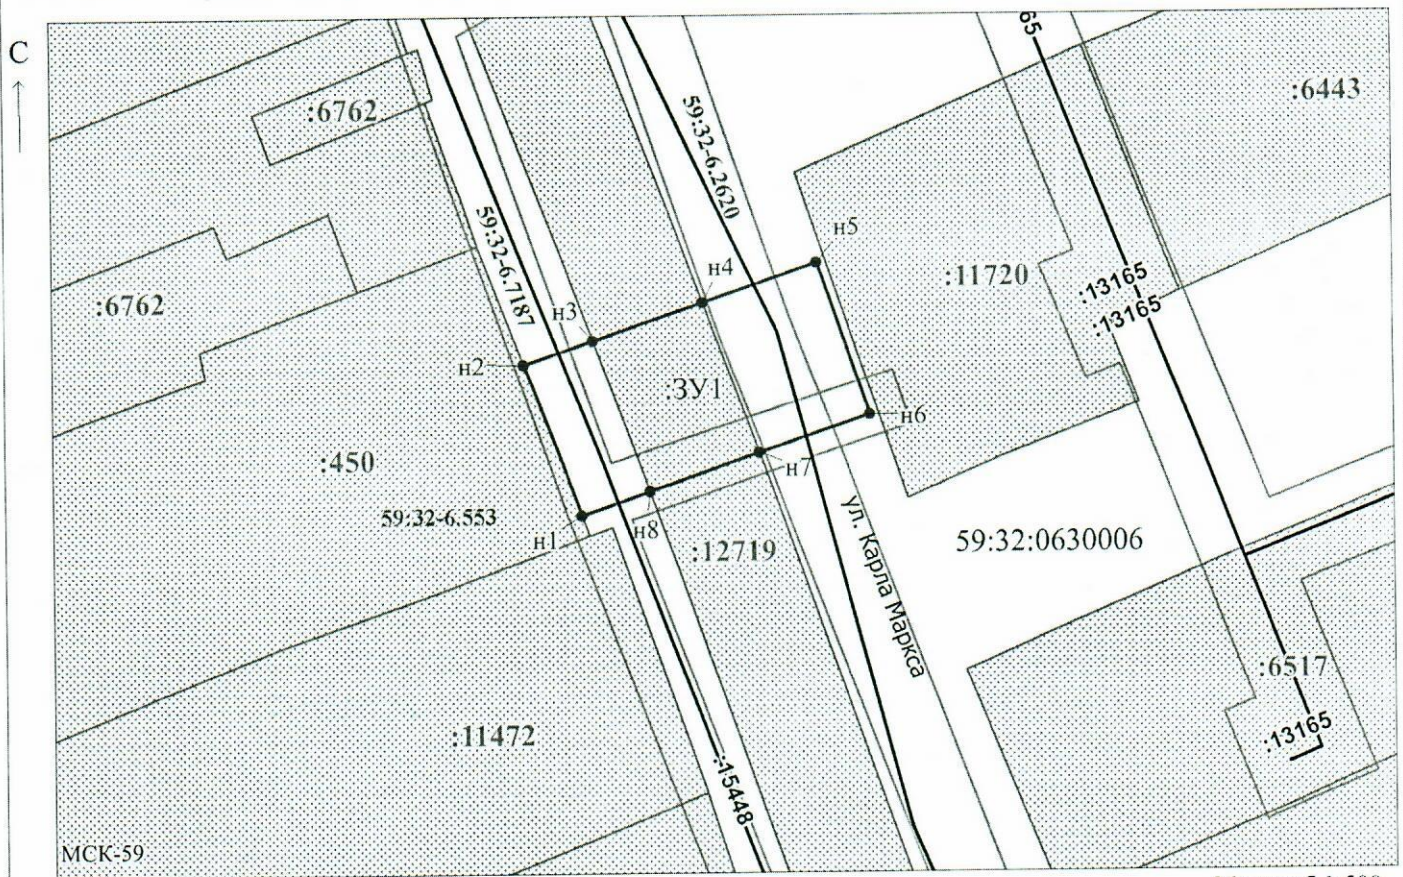

Масштаб 1:500

Заявитель: _____ / Егошина И.В.

МП

(подпись, расшифровка подписи)

(для юридических лиц
и индивидуальных предпринимателей)