



**КОМИТЕТ ИМУЩЕСТВЕННЫХ ОТНОШЕНИЙ
АДМИНИСТРАЦИИ ПЕРМСКОГО МУНИЦИПАЛЬНОГО ОКРУГА**

РЕШЕНИЕ

о размещении объектов № 2037

Пермский край
Пермский округ

26.07.2024

Комитет имущественных отношений администрации Пермского муниципального округа разрешает Публичному акционерному обществу «Ростелеком» (ИНН 7707049388, ОГРН 1027700198767, почтовый адрес: 614096, Пермский край, г. Пермь, ул. Ленина, д. 68)

размещение объекта «Линии связи, линейно-кабельные сооружения связи и иные сооружения связи, для размещения которых не требуется разрешение для строительства на объекте: «Вынос и переустройство сетей связи ПАО «Ростелеком» попадающих в границы проектирования объекта: Магазин по ул. Культуры, 1г в д. Кондратово в Пермском районе г. Перми, расположенного на земельном участке с кадастровым номером 59:32:0630006:18149»

на землях государственная собственность на которые не разграничена

на срок 1 год

Местоположение: Пермский край, Пермский муниципальный округ, д. Кондратово, ул. Культуры

Приложение: схема предполагаемых к использованию земель или части земельного участка.

Особые условия использования:

1) При условии получения разрешения на производство земляных работ.

Заместитель председателя комитета



(подпись, печать)

М.В. Королева



Схема предполагаемых к использованию земель или части земельного участка

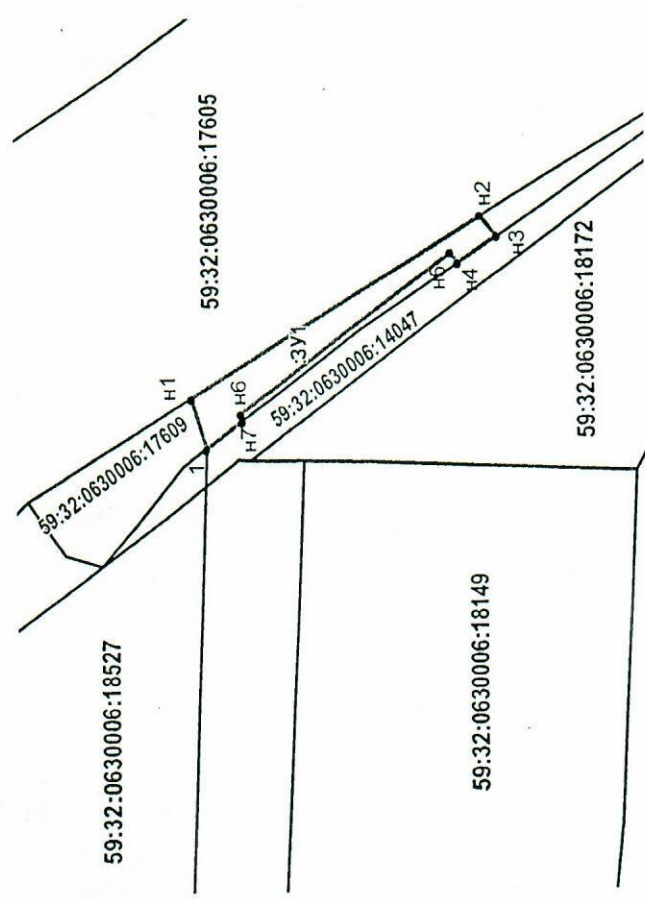Объект: Линии связи, линейно-кабельные сооружения связи и иные сооружения связи, для размещения которых не требуется разрешение для строительства на объекте: "Вынос и переустройство сетей связи ПАО "Ростелеком" попадающих в границы проектирования объекта: «Магазин по ул. Культуры, 1г в Д. Кондратово в Пермском районе г. Перми», расположенного на земельном участке с кадастровым номером 59:32:0630006:18149" Местоположение: Пермский край, Пермский район, Д. Кондратово, ул. Культуры Площадь земель (:ЗУ1): 43.93 кв.м Категория земель: земли населенных пунктов



Масштаб 1:500

Условные обозначения:


- кадастровый номер кадастрового квартала
- номер учтенного земельного участка
- обозначение образуемого земельного участка
- характеристика образуемого земельного участка
- характеристика точки границы, сведения о которой позволяют однозначно определить ее положение на местности
- граница смежного земельного участка
- граница земель, предполагаемых к использованию

Каталог координат поворотных точек границы МСК-59

| Обозначение характеристик | Координаты, м | |
|---------------------------|---------------|------------|
| | X | Y |
| точек границы | | |
| n1 | 513986.74 | 2224031.34 |
| n2 | 513967.34 | 2224042.67 |
| n3 | 513966.26 | 2224041.36 |
| n4 | 513968.81 | 2224039.73 |
| n5 | 513969.34 | 2224040.38 |
| n6 | 513983.48 | 2224030.29 |
| n7 | 513983.37 | 2224029.83 |
| 1 | 513985.75 | 2224028.13 |

Описание границ смежных землепользователей:

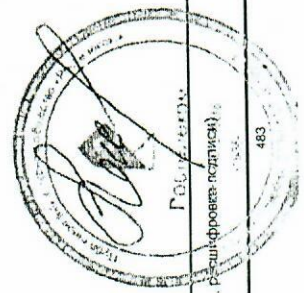- от Т.н1 до Т.н2 - 59:32:0630006:17605
- от Т.н2 до Т.н3 - 59:32:0630006:17609
- от Т.н3 до Т.н4 - 59:32:0630006:14047
- от Т.н4 до Т.н7 - 59:32:0630006:17609
- от Т.н7 до Т.1 - 59:32:0630006:14047
- от Т.1 до Т.н1 - 59:32:0630006:17609



Заявитель:

М.П. (подпись, расшифровка подписи)
для юридических лиц и индивидуальных предпринимателей