



**КОМИТЕТ ИМУЩЕСТВЕННЫХ ОТНОШЕНИЙ  
АДМИНИСТРАЦИИ ПЕРМСКОГО МУНИЦИПАЛЬНОГО ОКРУГА**

**РЕШЕНИЕ**

о размещении объектов № 2069

Пермский край  
Пермский округ

26.07.2024

Комитет имущественных отношений администрации Пермского муниципального округа разрешает Публичному акционерному обществу «Т Плюс» (ИНН 6315376946, ОГРН 1056315070350, почтовый адрес: Российская Федерация, Московская область, г.о. Красногорск, тер. Автодорога Балтия, км 26-й, д. 5, стр. 3, офис 506)

размещение объекта «Тепловые сети всех видов, включая сети горячего водоснабжения, для размещения которых не требуется разрешения на строительство (тепловая сеть к объекту, расположенному по адресу Пермский край, Пермский район, д. Кондратово)»

на землях муниципальной собственности

на срок 11 месяцев

Местоположение: Пермский край, Пермский муниципальный округ, д. Кондратово (кад. № 59:32:0630006:18545)

Приложение: схема предполагаемых к использованию земель или части земельного участка.

Особые условия использования:

- 1) При размещении газопровода учесть параметры ширины проезда улично-дорожной сети, во избежание сужения полосы отвода дороги.
- 2) При условии получения разрешения на производство земляных работ.

Заместитель председателя комитета

  
(подпись, печать)

М.В. Королева



# СХЕМА ПРЕДПОЛАГАЕМЫХ К ИСПОЛЬЗОВАНИЮ ЗЕМЕЛЬ ИЛИ ЧАСТИ ЗЕМЕЛЬНОГО УЧАСТКА

**Объект:** Тепловые сети всех видов, включая сети горячего водоснабжения, для размещения которых не требуется разрешения на строительство.  
(Тепловая сеть к объекту, расположенному по адресу Пермский край, Пермский район, д. Кондратово).

**Местоположение:** Пермский край, Пермский муниципальный округ, д. Кондратово (кад. № 59:32:0630006:18545)


**Площадь земель или части земельного участка, кв.м.:** 66

**Категория земель:** земли населенных пунктов

**Вид разрешенного использования земельного участка:** улично-дорожная сеть

## КАТАЛОГ КООРДИНАТ, м

№ точки границы	X, м	Y, м
1	514901,29	2224432,26
2	514904,05	2224435,81
3	514892,10	2224445,10
4	514888,91	2224442,69
5	514898,23	2224434,84

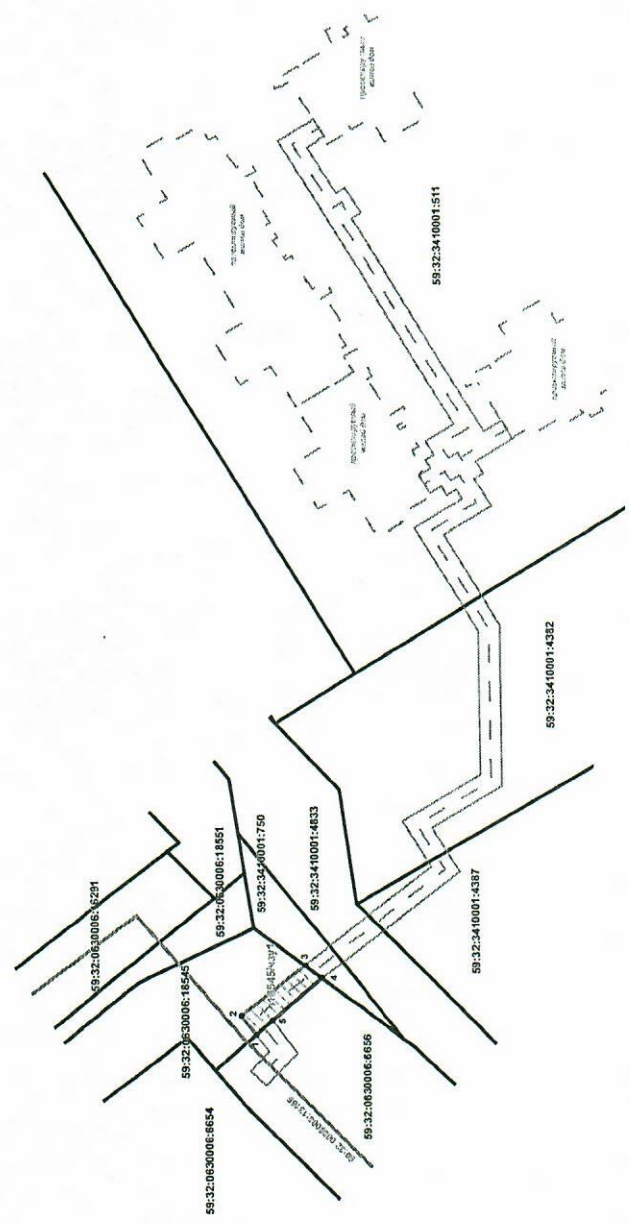

Масштаб 1:1000

## ОПИСАНИЕ ГРАНИЦ СМЕЖНЫХ ЗЕМЛЕПОЛЬЗОВАТЕЛЕЙ:

от Т.1 до Т.3	ЗУ с кад. № 59:32:0630006:18545
от Т.3 до Т.4	земли Кондратовского с/п
от Т.4 до Т.1	ЗУ с кад. № 59:32:0630006:6656



### УСЛОВНЫЕ ОБОЗНАЧЕНИЯ:

- 59:32:0630006:18545 - номер учтенного земельного участка
- граница кадастровой территории, имеющейся в Едином государственном реестре недвижимости
- граница для определения местоположения
- граница проектируемого размещения Объекта
- обозначение территории проектируемого размещения Объекта