



**КОМИТЕТ ИМУЩЕСТВЕННЫХ ОТНОШЕНИЙ
АДМИНИСТРАЦИИ ПЕРМСКОГО МУНИЦИПАЛЬНОГО ОКРУГА**

РЕШЕНИЕ
о размещении объектов № 2081

Пермский край
Пермский округ

26.07.2024

Комитет имущественных отношений администрации Пермского муниципального округа разрешает Акционерному обществу «Газпром газораспределение Пермь» (ИНН 5902183841, ОГРН 2125902017723, почтовый адрес: 614000, г. Пермь, ул. Петропавловская, 43)

размещение объекта «газопровод давлением до 1,2 Мпа, для размещения которого не требуется разрешения на строительство»

на землях муниципальная собственность

на срок 1 год

Местоположение: Пермский край, Пермский муниципальный округ, с. Култаево, ул. Радужная, к дому 28А.

Приложение: схема предполагаемых к использованию земель или части земельного участка.

Особые условия использования:

1. При размещении объекта учесть параметры ширины проезда улично-дорожной сети, во избежание сужения полосы отвода дороги.
2. Получение разрешения на производство земляных работ.

Заместитель председателя комитета



Королева
(подпись, печать)

М.В. Королева

Схема предполагаемых к использованию земель или части земельного участка

Объект: Газопровод давлением до 1,2 Мпа, для размещения которого не требуется разрешения на строительство
 Местоположение: расположенных по адресу: Пермский край, м.о. Пермский, с. Култаево, ул. Радужная, к дому 28А

Площадь земель или части земельного участка, кв.м.: 463

Категория земель: земли населенных пунктов

Вид разрешенного использования: -


Каталог координат, м

№ точки границы	X	Y
н1	506607.20	2212120.39
н2	506606.72	2212115.91
н3	506604.65	2212096.35
н4	506602.54	2212076.50
н5	506597.74	2212077.43
н6	506594.92	2212076.06
н7	506599.71	2212066.16
н8	506609.80	2212071.05
н9	506610.26	2212075.00
н10	506614.85	2212114.51
н11	506615.43	2212119.51
н1	506607.20	2212120.39

Описание границ смежных землепользователей:
 От точки н1 до точки н2 - земельный участок с кадастровым номером 59:32:3250001:21400
 От точки н2 до точки н3 - земельный участок с кадастровым номером 59:32:3250001:21399
 От точки н3 до точки н5 - земельный участок с кадастровым номером 59:32:3250001:21388
 От точки н5 до точки н9 - земельный участок с кадастровым номером 59:32:3250001:22113
 От точки н9 до точки н1 - земельный участок с кадастровым номером 59:32:3250001:22114

Условные обозначения:

- предполагаемый участок земель, на которых планируется размещение объекта
- :21399 - границы и номер земельного участка, сведения о которых внесены в ЕГРН
- :22773 - границы и номер объекта капитального строительства, сведения о которых внесены в ЕГРН
- граница кадастрового квартала
- 59:32-6.553 - зоны с особыми условиями использования территории, сведения о которых внесены в ЕГРН
- :3У1 - обозначение запрашиваемого земельного участка
- н1 - характерная точка границ земель или части земельного участка
- 59:32:3250001 - номер кадастрового квартала

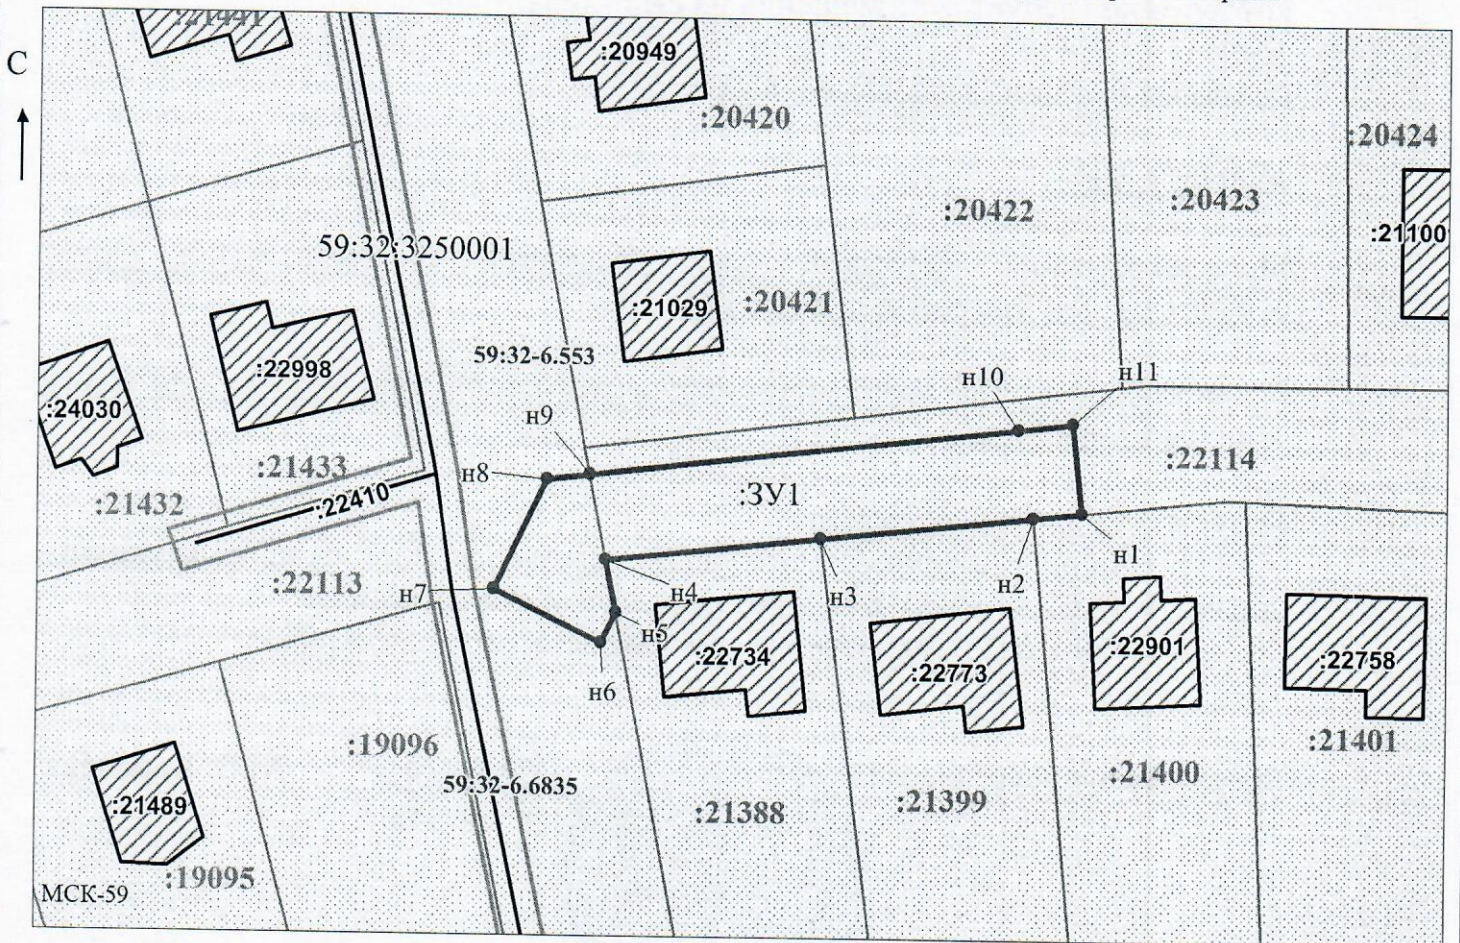

Масштаб 1:700

/ Осипова А.Д.

Заявитель: _____

МП

(подпись, расшифровка подписи)

(для юридических лиц

и индивидуальных предпринимателей)