



**КОМИТЕТ ИМУЩЕСТВЕННЫХ ОТНОШЕНИЙ
АДМИНИСТРАЦИИ ПЕРМСКОГО МУНИЦИПАЛЬНОГО ОКРУГА**

РЕШЕНИЕ
о размещении объектов № 2087

Пермский край
Пермский округ

26.07.2024

Комитет имущественных отношений администрации Пермского муниципального округа разрешает Акционерному обществу «Газпром газораспределение Пермь» (ИНН 5902183841, ОГРН 2125902017723, почтовый адрес: 614000, г. Пермь, ул. Петропавловская, 43)

размещение объекта «газопровод давлением до 1,2 Мпа, для размещения которого не требуется разрешения на строительство»

на землях государственная собственность на которые не разграничена

на срок 1 год

Местоположение: Пермский край, Пермский муниципальный округ, кв-л Южные Протасы, ул. Липовая, к дому 1б.

Приложение: схема предполагаемых к использованию земель или части земельного участка.

Особые условия использования:

1. При размещении объекта учесть параметры ширины проезда улично-дорожной сети, во избежание сужения полосы отвода дороги.
2. Получение разрешения на производство земляных работ.

Заместитель председателя комитета _____
(подпись, печать)

М.В. Королева



Схема предполагаемых к использованию земель или части земельного участка

Объект: Газопровод давлением до 1,2 Мпа, для размещения которого не требуется разрешения на строительство

Местоположение: расположенных по адресу: Пермский край, м.о. Пермский, кв-л Южные Протасы, ул. Липовая, к дому 16

Площадь земель или части земельного участка, кв.м.: 1227

Категория земель: земли населенных пунктов

Вид разрешенного использования: -

Описание границ смежных землепользователей:
 От точки н1 до точки н4 - земельный участок с кадастровым номером 59:32:4070004:3383
 От точки н4 до точки н6 - земли общего пользования
 От точки н6 до точки н7 - земельный участок с кадастровым номером 59:32:4070004:2433
 От точки н7 до точки н8 - земельный участок с кадастровым номером 59:32:4070004:4302
 От точки н8 до точки н1 - земли общего пользования


Каталог координат, м

№ точки границы	X	Y
н1	501817.88	2209454.19
н2	501846.16	2209472.57
н3	501880.08	2209501.57
н4	501883.34	2209498.31
н5	501891.67	2209504.00
н6	501898.25	2209509.58
н7	501916.52	2209531.33
н8	501918.99	2209533.57
н9	501914.51	2209537.76
н10	501884.99	2209512.76
н11	501811.92	2209462.84
н1	501817.88	2209454.19

Условные обозначения:

- предполагаемый участок земель, на которых планируется размещение объекта
- :3383 - границы и номер земельного участка, сведения о которых внесены в ЕГРН
- :6029 - границы и номер объекта капитального строительства, сведения о которых внесены в ЕГРН

- 59:32-6.553 - зоны с особыми условиями использования территории, сведения о которых внесены в ЕГРН
- :3У1 - обозначение запрашиваемого земельного участка
- н1 - характерная точка границ земель или части земельного участка
- 59:32:4070004 - номер кадастрового квартала
- граница кадастрового квартала

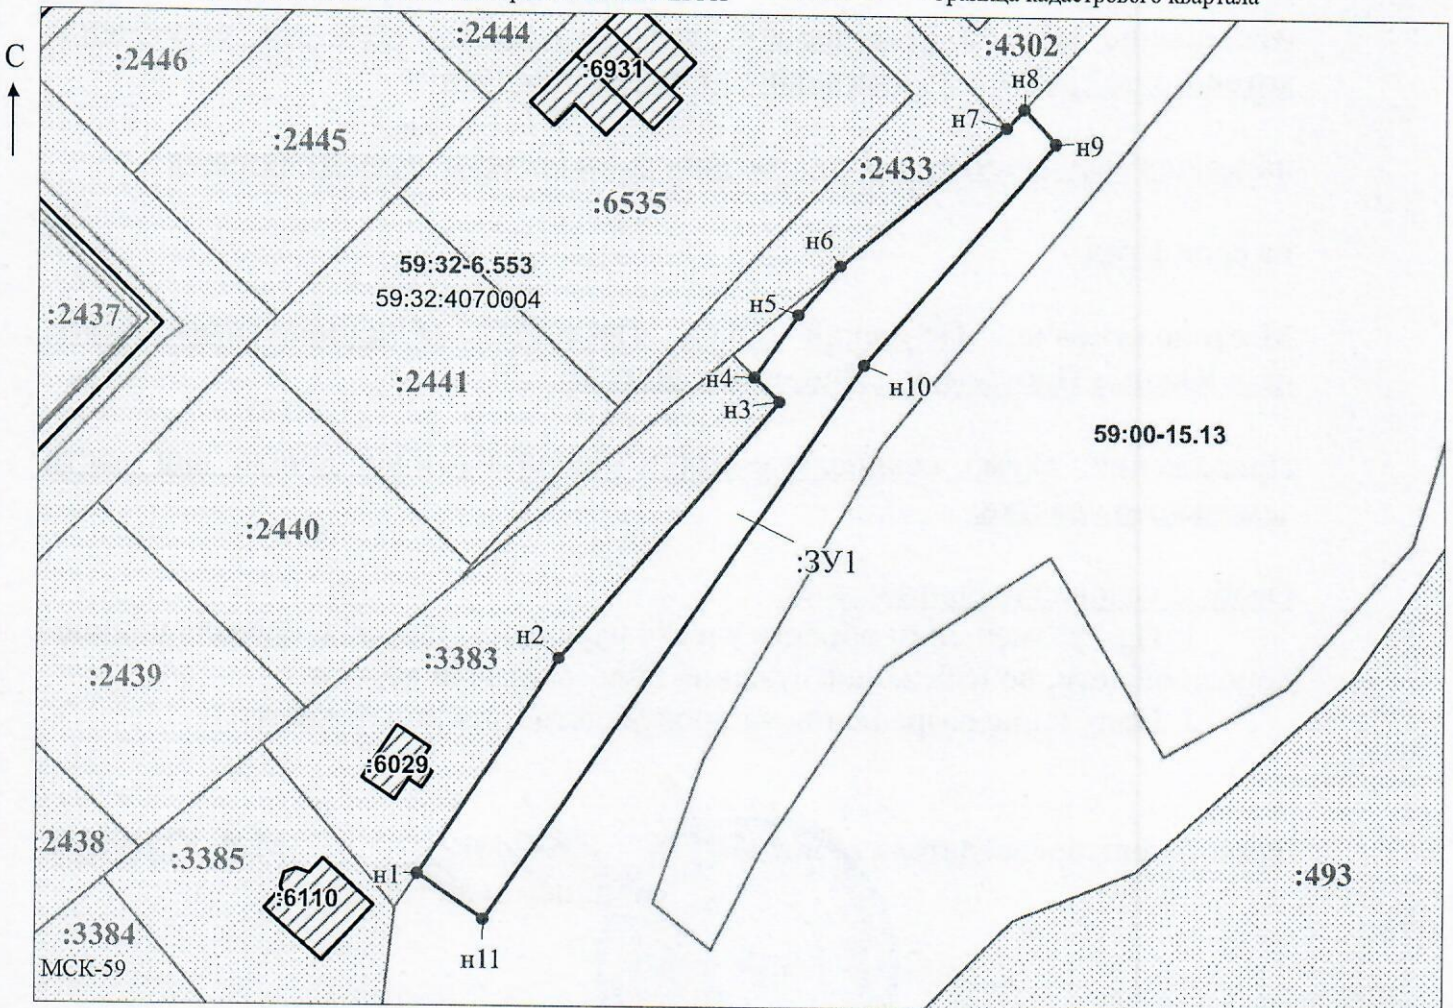

Заявитель: _____ / Офишкина И.В.
 (подпись, расшифровка подписи)
 МП _____
 (для юридических лиц и индивидуальных предпринимателей)

Масштаб 1:1000