



**КОМИТЕТ ИМУЩЕСТВЕННЫХ ОТНОШЕНИЙ
АДМИНИСТРАЦИИ ПЕРМСКОГО МУНИЦИПАЛЬНОГО ОКРУГА**

РЕШЕНИЕ

о размещении объектов № 2091

Пермский край
Пермский округ

26.07.2024

Комитет имущественных отношений администрации Пермского муниципального округа разрешает Акционерному обществу «Газпром газораспределение Пермь» (ИНН 5902183841, ОГРН 2125902017723, почтовый адрес: 614000, г. Пермь, ул. Петропавловская, 43)

размещение объекта «газопровод давлением до 1,2 Мпа, для размещения которого не требуется разрешения на строительство»

на землях муниципальная собственность

на срок 1 год

Местоположение: Пермский край, Пермский муниципальный округ, д. Пищальниково, ул. Набережная, к дому 4.

Приложение: схема предполагаемых к использованию земель или части земельного участка.

Особые условия использования:

1. При размещении объекта учесть параметры ширины проезда улично-дорожной сети, во избежание сужения полосы отвода дороги.
2. Получение разрешения на производство земляных работ.

Заместитель председателя комитета



(подпись, печать)

М.В. Королева

Схема предполагаемых к использованию земель или части земельного участка

Объект: Газопровод давлением до 1,2 Мпа, для размещения которого не требуется разрешения на строительство

Местоположение: расположенных по адресу: Пермский край, Пермский м.о., д. Пищальниково, ул. Набережная, к дому 4

Площадь земель или части земельного участка, кв.м.: 25

Категория земель: Земли населённых пунктов

Вид разрешенного использования: -


Каталог координат, м

№ точки границы	X	Y
n1	509803.05	2209765.85
n2	509802.85	2209771.32
n3	509798.09	2209769.45
n4	509798.52	2209766.26
n5	509798.57	2209764.14
n1	509803.05	2209765.85

Описание границ смежных землепользователей:
 От точки n1 до точки n3 - земельный участок с кадастровым номером 59:32:1420001:268
 От точки n3 до точки n5 - земельный участок с кадастровым номером 59:32:1420001:165
 От точки n5 до точки n1 - земельный участок с кадастровым номером 59:32:1420001:268

Условные обозначения:

- | | | |
|--|--|--|
| <ul style="list-style-type: none"> - предполагаемый участок земель, на которых планируется размещение объекта :32 - границы и номер земельного участка, сведения о которых внесены в ЕГРН :1335 - границы и номер объекта капитального строительства, сведения о которых внесены в ЕГРН - граница кадастрового квартала | <ul style="list-style-type: none"> 59:35-6.2 - зоны с особыми условиями использования территории, сведения о которых внесены в ЕГРН :3У1 - обозначение запрашиваемого земельного участка n1 - характеристическая точка границ земель или части земельного участка 59:32:1420001 - номер кадастрового квартала | |
|--|--|--|

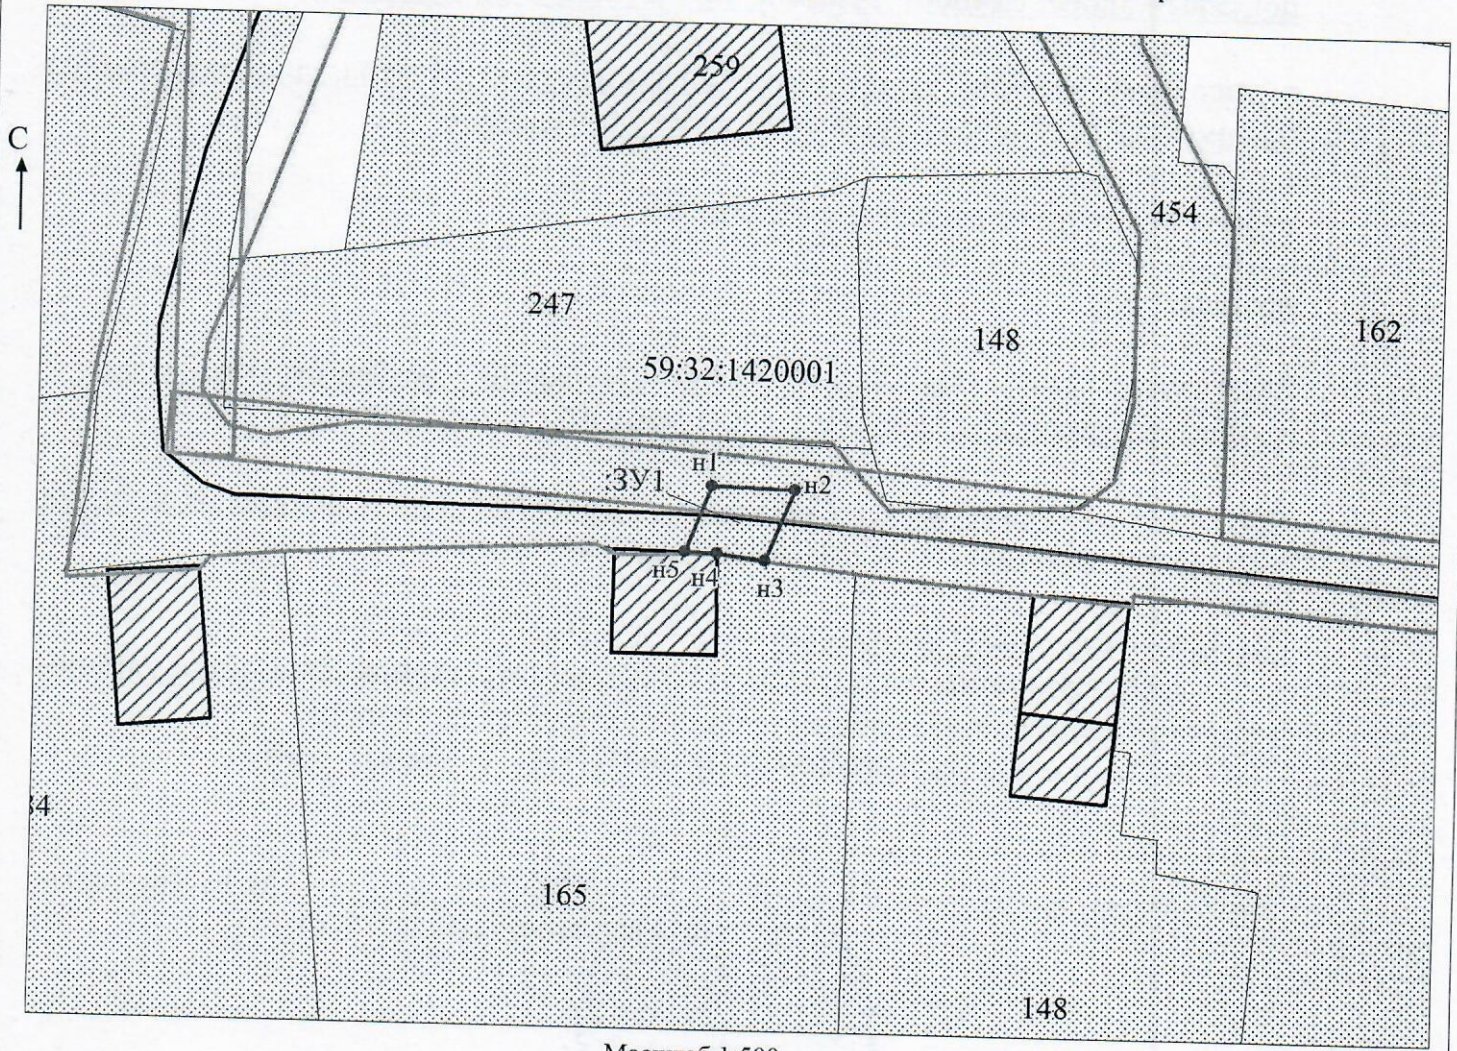

Масштаб 1:500

Заявитель: Захарова Е. Л. / Захарова Е. Л.
 МП (подпись, расшифровка подписи)

МСК-59

(для юридических лиц и индивидуальных предпринимателей)