



**КОМИТЕТ ИМУЩЕСТВЕННЫХ ОТНОШЕНИЙ  
АДМИНИСТРАЦИИ ПЕРМСКОГО МУНИЦИПАЛЬНОГО ОКРУГА**

**РЕШЕНИЕ**  
о размещении объектов № 2102

Пермский край  
Пермский округ

26.07.2024

Комитет имущественных отношений администрации Пермского муниципального округа разрешает Акционерному обществу «Газпром газораспределение Пермь» (ИНН 5902183841, ОГРН 2125902017723, почтовый адрес: 614000, г. Пермь, ул. Петропавловская, 43)

размещение объекта «Газопровод-ввод по адресу: кв-л Тихий, Восточная, дом № 4 (газопровод давлением до 1,2 Мпа, для размещения которого не требуется разрешения на строительство)»

на землях государственная собственность на которые не разграничена

на срок 1 год

Местоположение: Пермский край, Пермский муниципальный округ, с. Башкултаево.

Приложение: схема предполагаемых к использованию земель или части земельного участка.

Особые условия использования:

1. При размещении объекта учесть параметры ширины проезда улично-дорожной сети, во избежание сужения полосы отвода дороги.
2. Получение разрешения на производство земляных работ.

Заместитель председателя комитета

(подпись, печать)



М.В. Королева


# Схема предполагаемых к использованию земель или части земельного участка

Объект: "Газопровод-ввод по адресу: кв-л Тихий, Восточная, дом № 4"  
 Местоположение: Пермский край, Пермский муниципальный округ, с. Башкултаево  
 Площадь земель или части земельного участка, кв.м.: 1098  
 Категория земель: земли населённых пунктов  
 Вид разрешенного использования земельного участка: отсутствует

## Описание границ смежных землепользователей:

от т.1 до т.2 - 59:32:4060007:839;  
 от т.4 до т.5 - 59:32:4060007:831;  
 от т.5 до т.6 - 59:32:4060007:830;  
 от т.6 до т.7 - 59:32:4060007:829;  
 от т.7 до т.8 - 59:32:4060007:807;  
 от т.11 до т.1 - 59:32:4060007:838.

Обозначение характерных точек границ №	Координаты (МСК -59)		Обозначение характерных точек границ №	Координаты (МСК -59)		Обозначение характерных точек границ №	Координаты (МСК -59)	
	X	Y		X	Y		X	Y
ЗУ1								
1	497133.55	2211411.61	5	497183.22	2211409.88	9	497171.89	2211340.60
2	497108.10	2211411.56	6	497182.12	2211384.83	10	497175.70	2211411.56
3	497108.09	2211418.61	7	497181.03	2211359.78	11	497173.26	2211411.69
4	497183.61	2211418.75	8	497180.17	2211340.16	1	497133.55	2211411.61

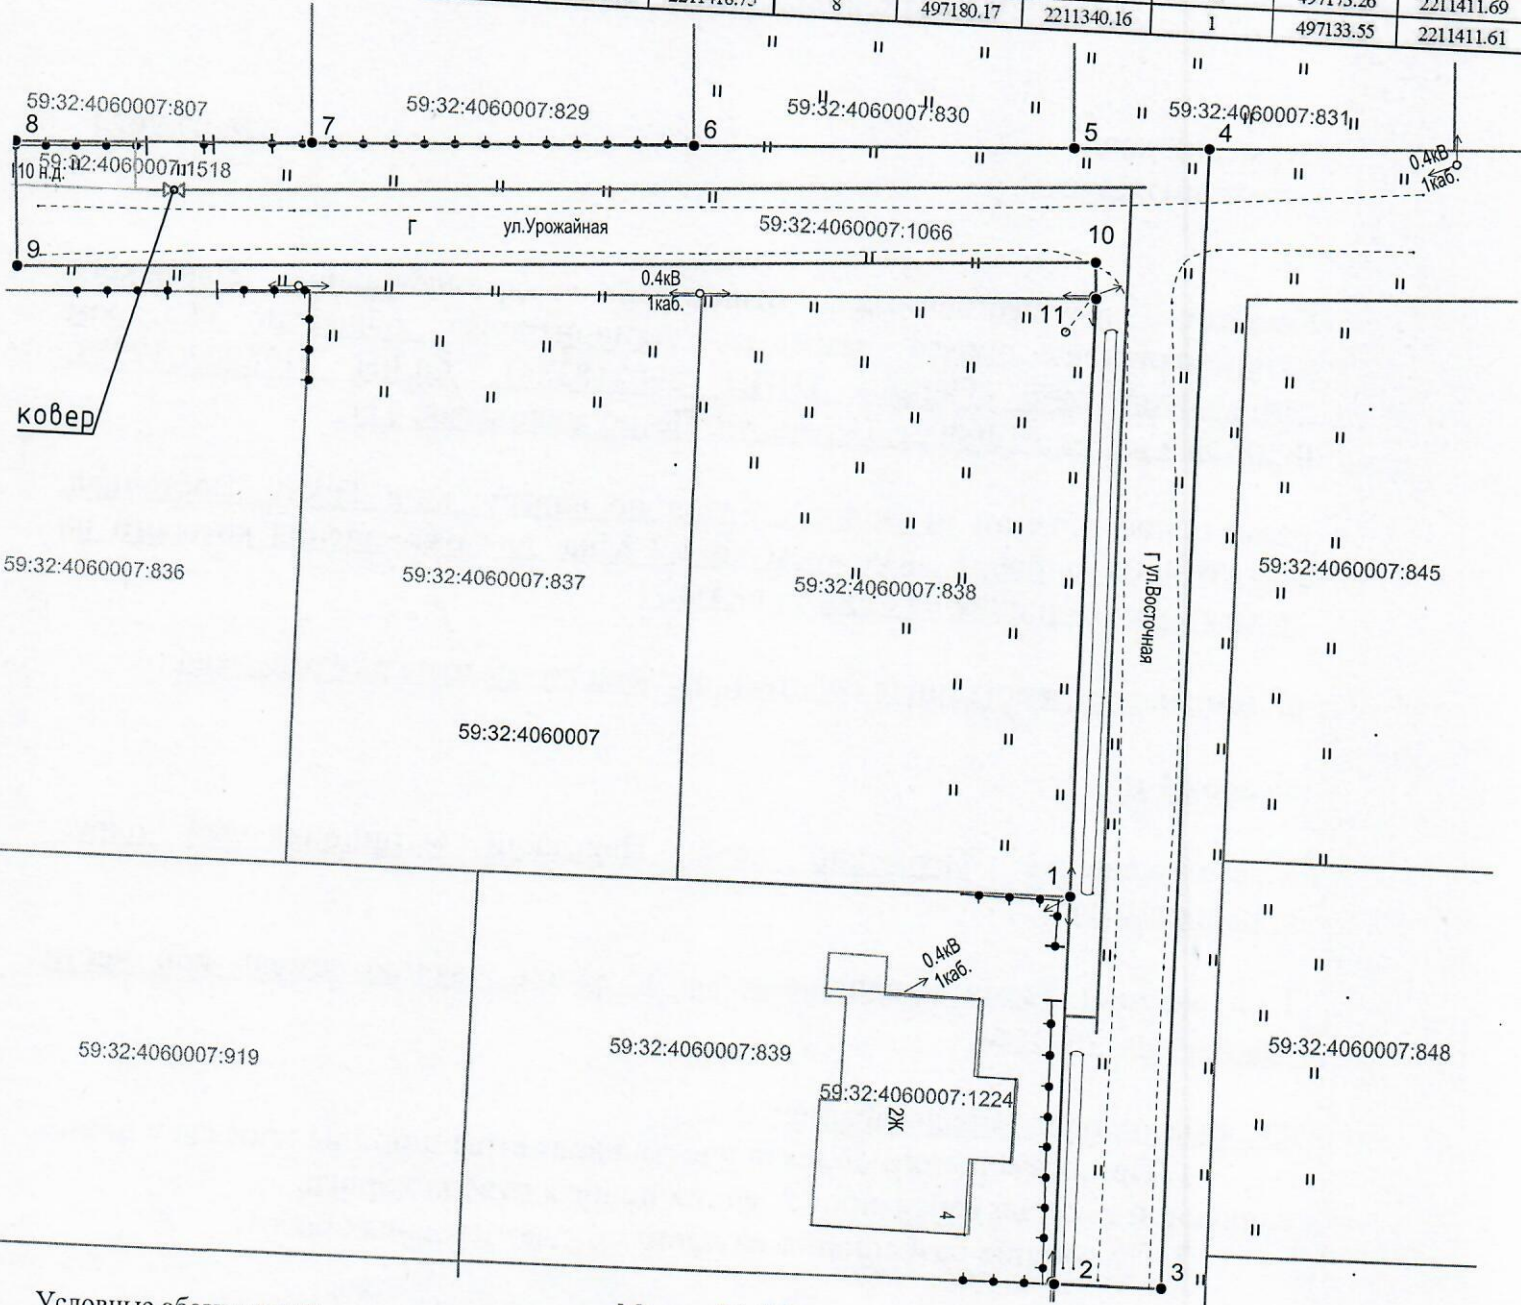

### Условные обозначения:

Масштаб 1:500

- — граница предполагаемых к использованию земель или части земельного участка
- 1 — граница земельного участка ранее учтенного в ЕГРН
- 2 — граница кадастрового квартала
- 59:32:4060007 — кадастровый номер квартала
- 59:32:4060007:839 — кадастровый номер земельного участка в кадастровом квартале
- граница объекта капитального строительства
- проектируемый газопровод
- существующий газопровод

Заявитель

*(подпись)*  
 МП  
 (для юридических лиц и ИП)

Косачев О.В., по доверенности  
 № 2060 от 08.12.2023

Верно